


D 滑走路

航空保安施設・付帯施設の設計


～ 国内初の棧橋式空港における空港施設 ～

J V 工務・設計監理Gr

設計対象施設


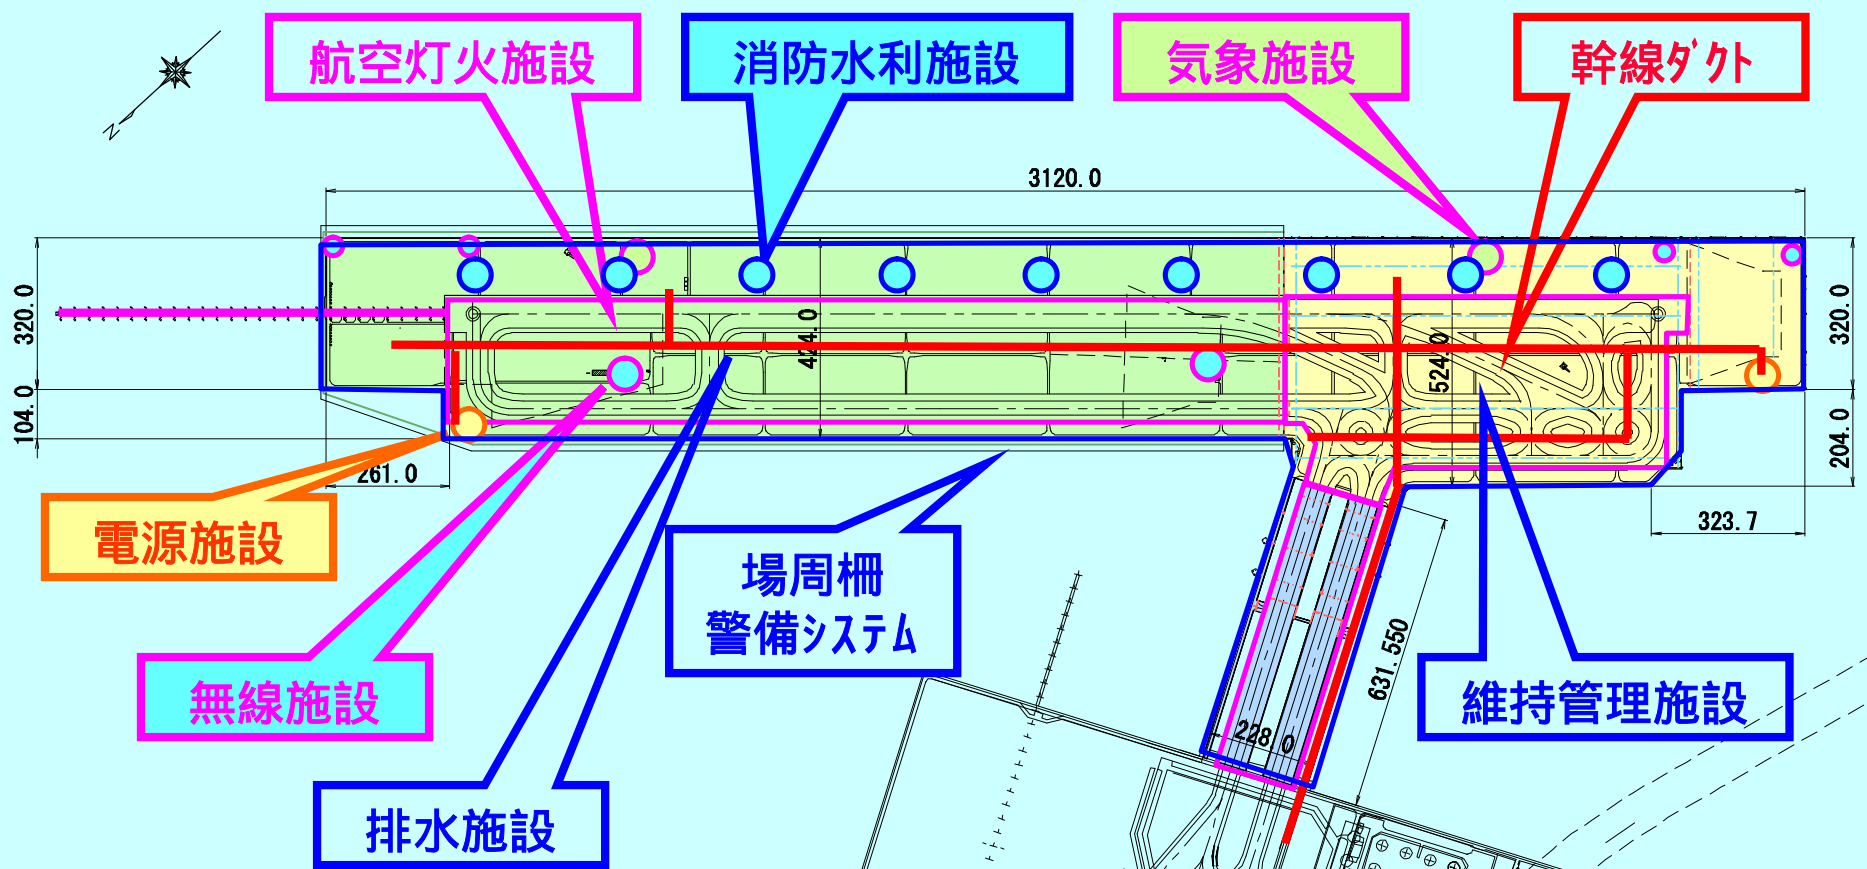


滑走路縦横断計画(1)

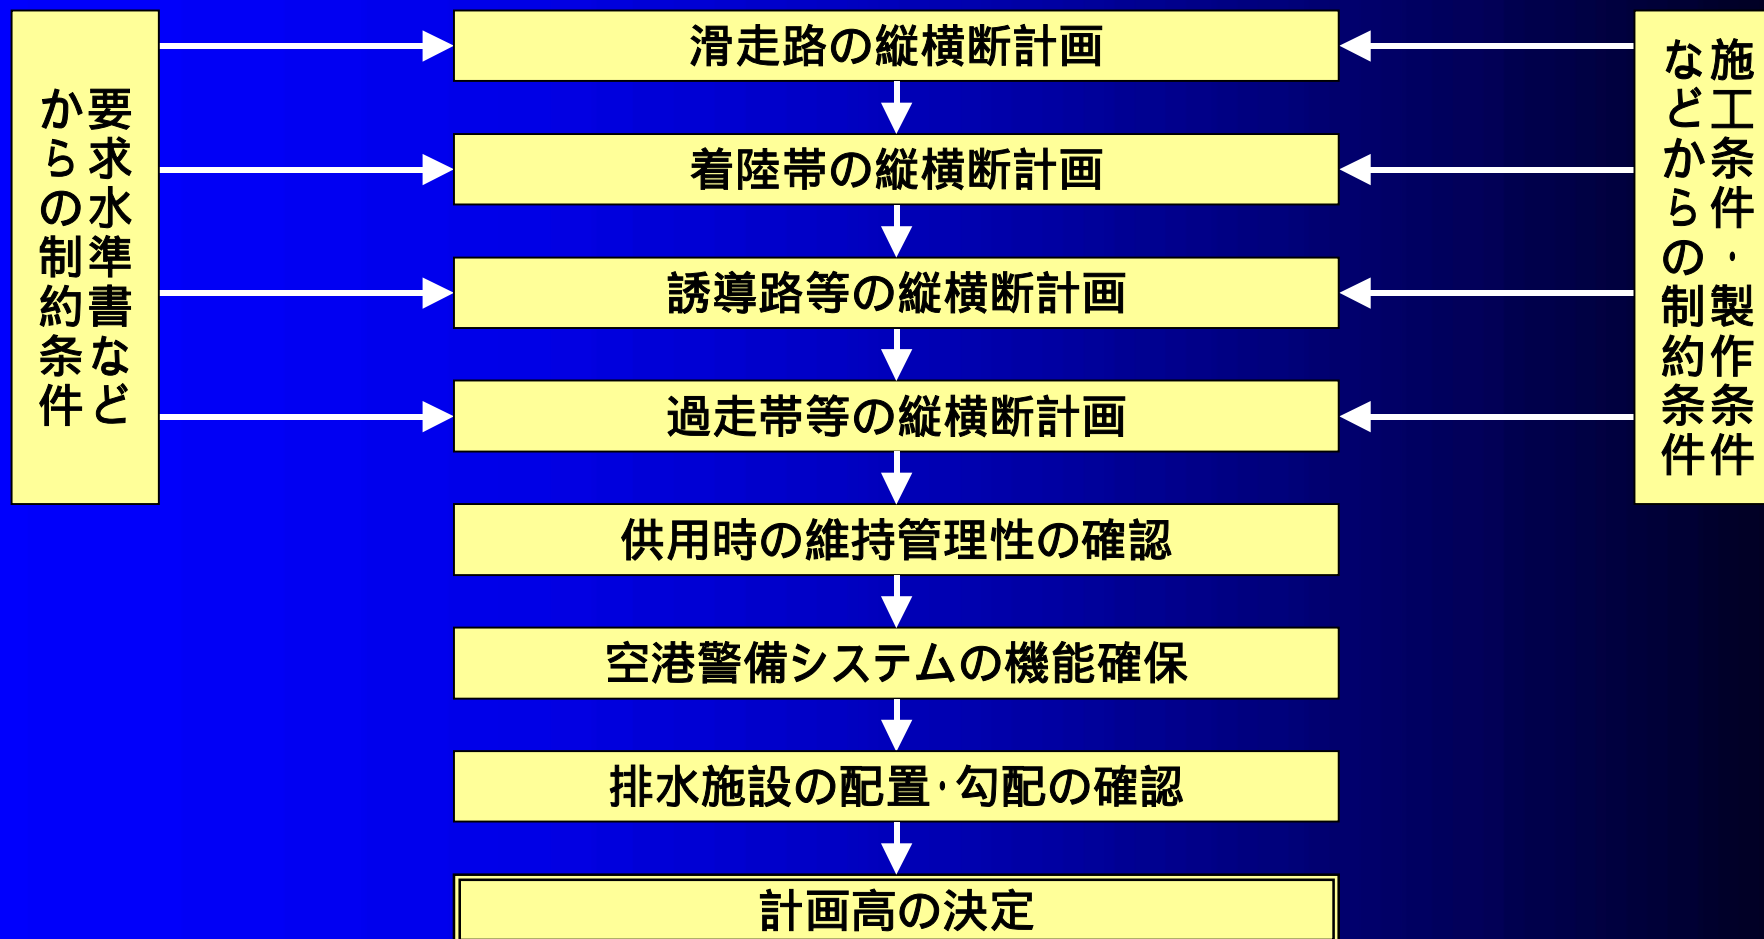


計画高設定手順

滑走路縦横断計画(2)

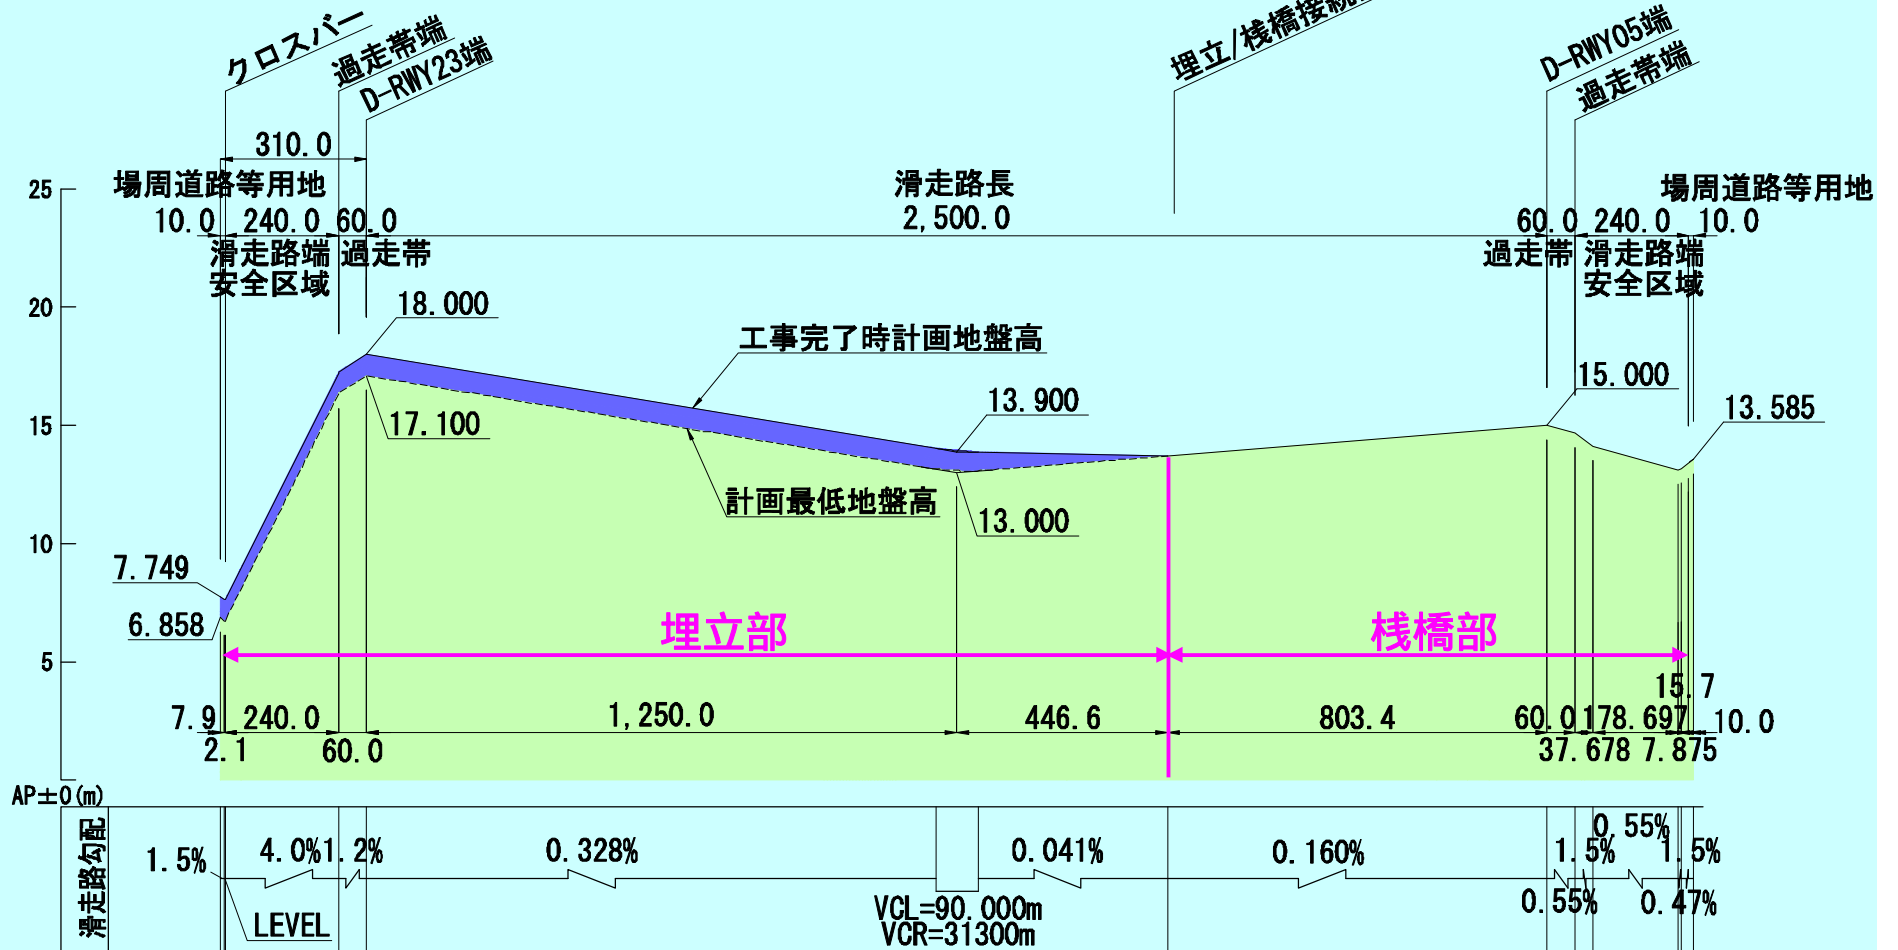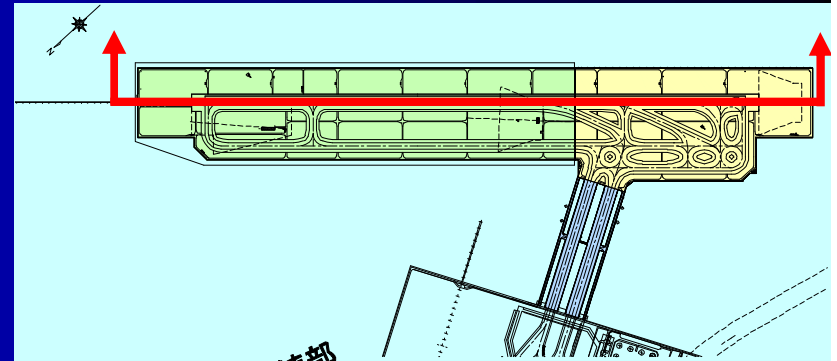


滑走路縦断図

滑走路縦横断計画(3)

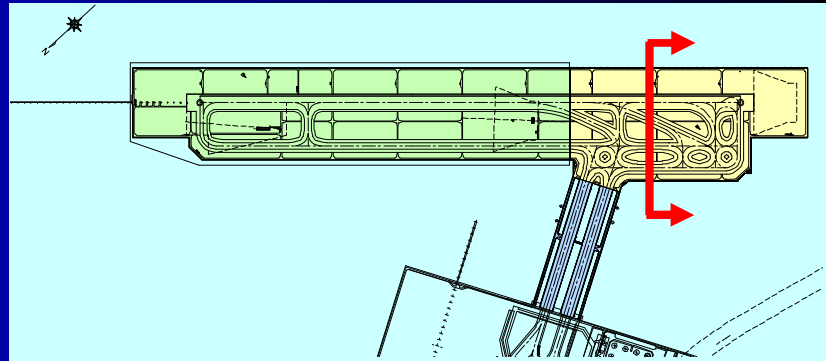

沖側

現空港側

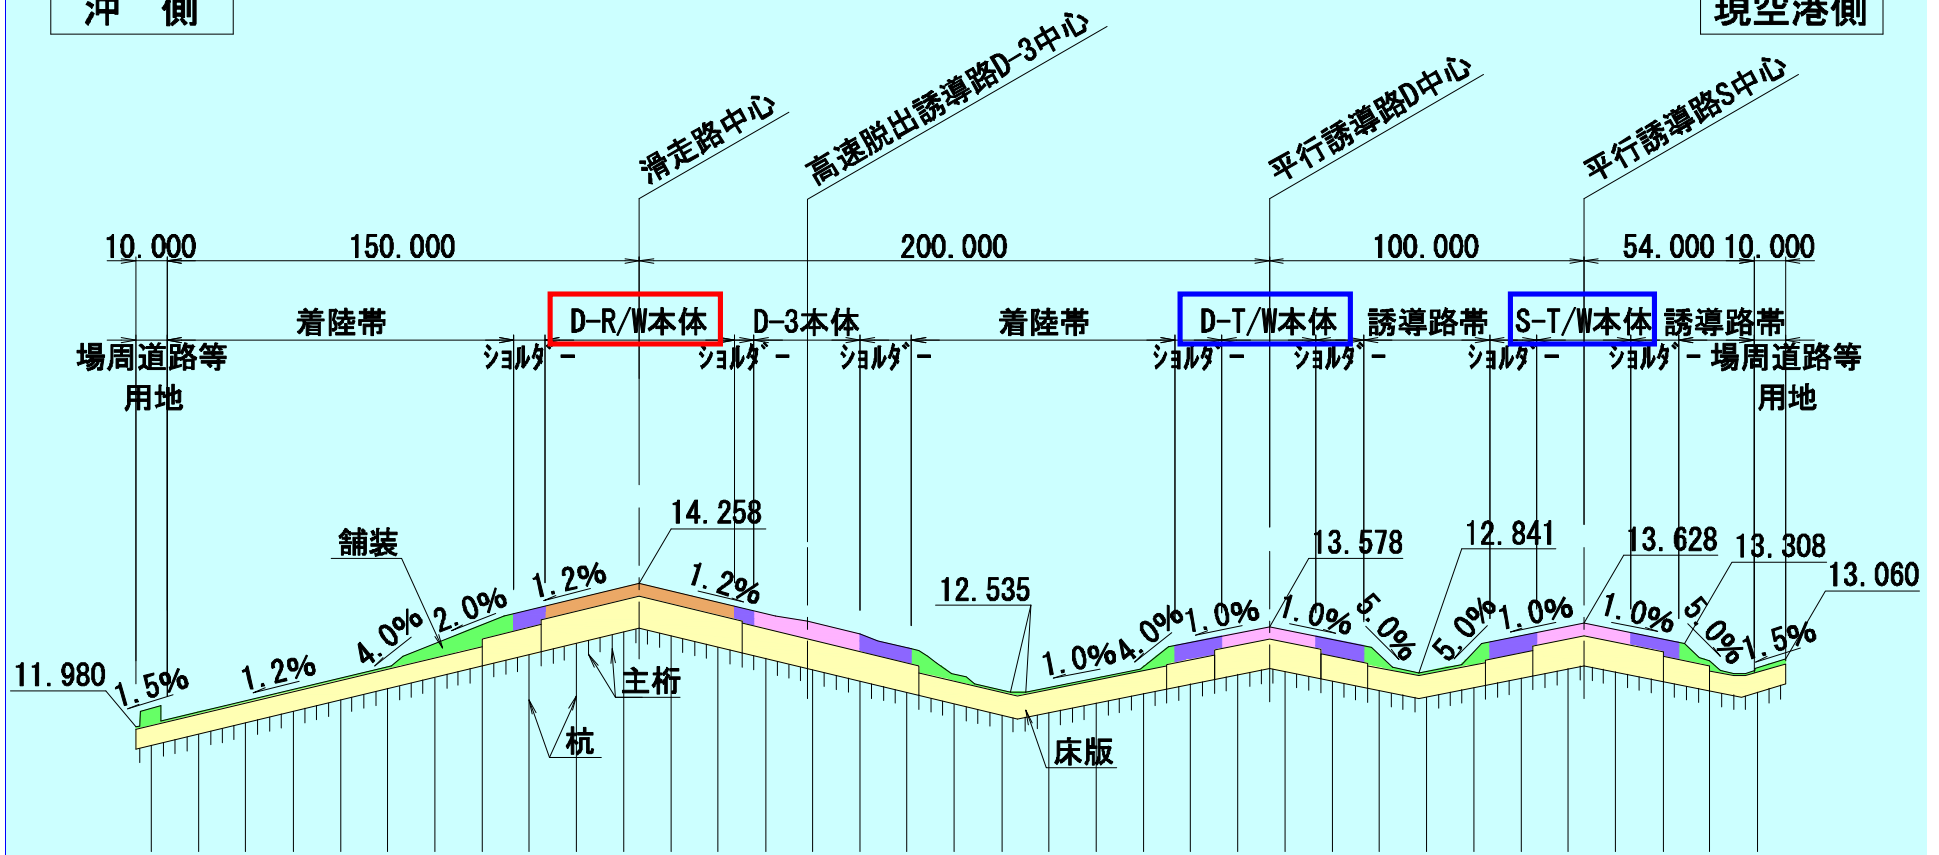



床版構造部の横断図

埋立部の管路関係


給水管(ポリエチレン管)



伸縮管(伸縮可とう管)

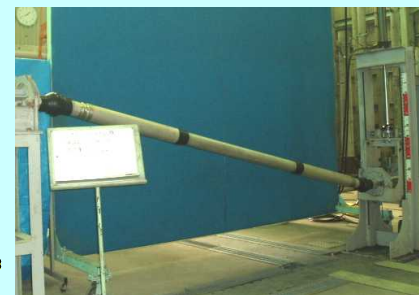
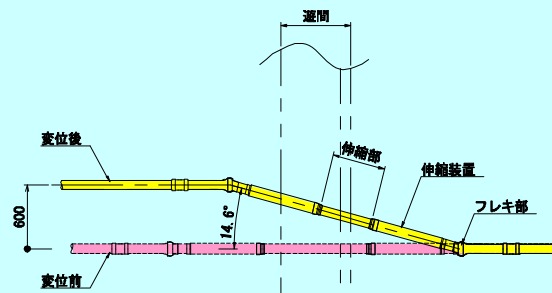


幹線ダクト(FEP管)

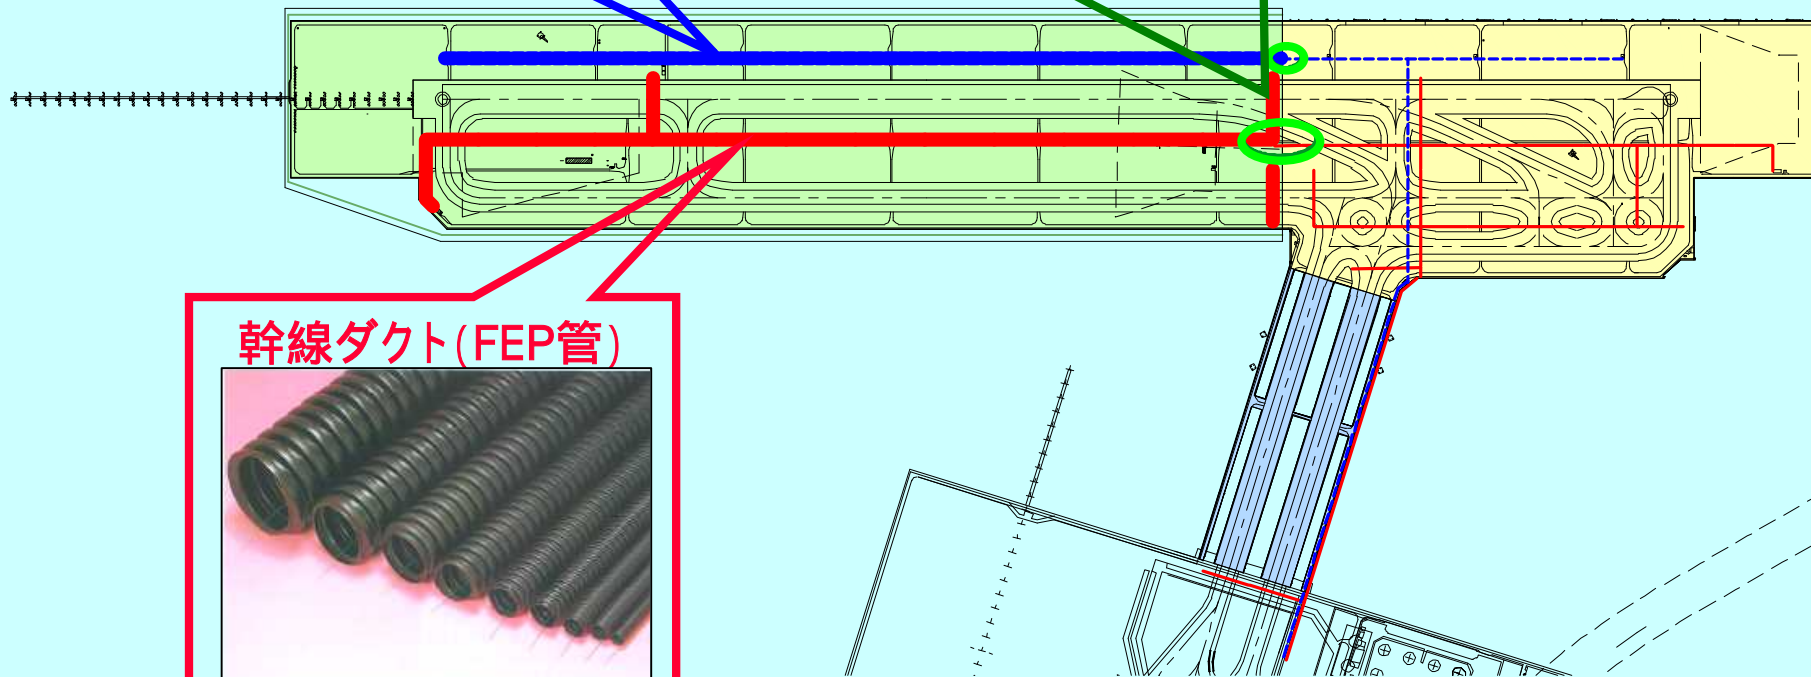



埋立部の幹線ダクト・給水管

床版構造部の航空灯火(1)

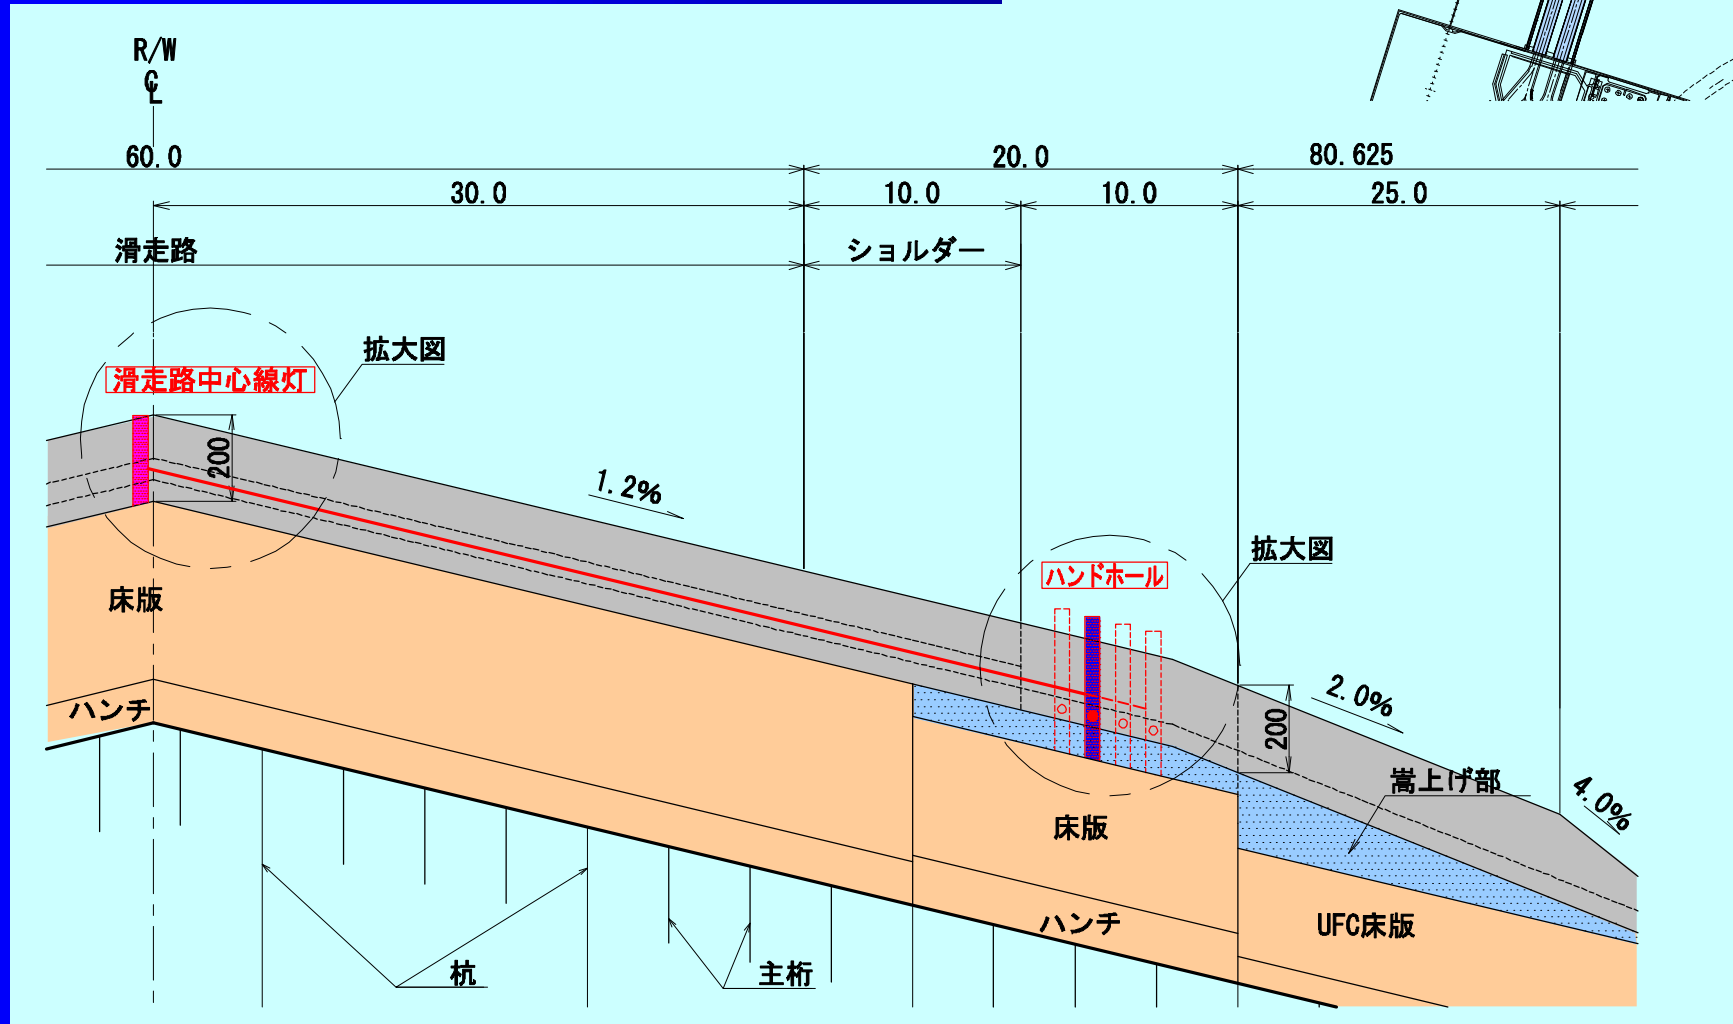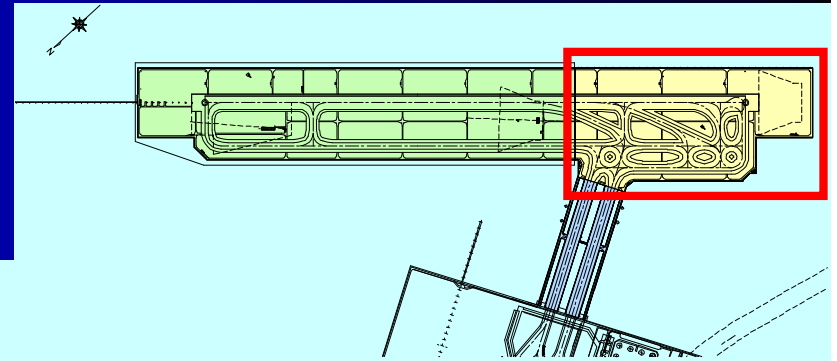


床版構造部の灯火基台・支線管路の設置方法

床版構造部の航空灯火

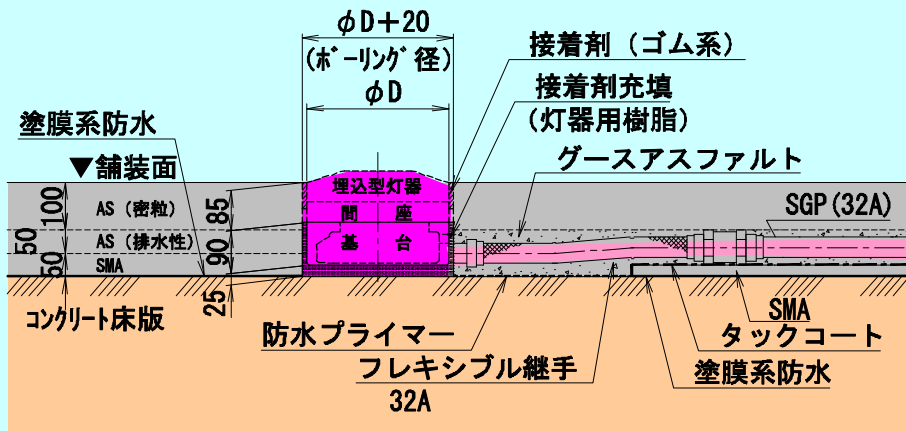
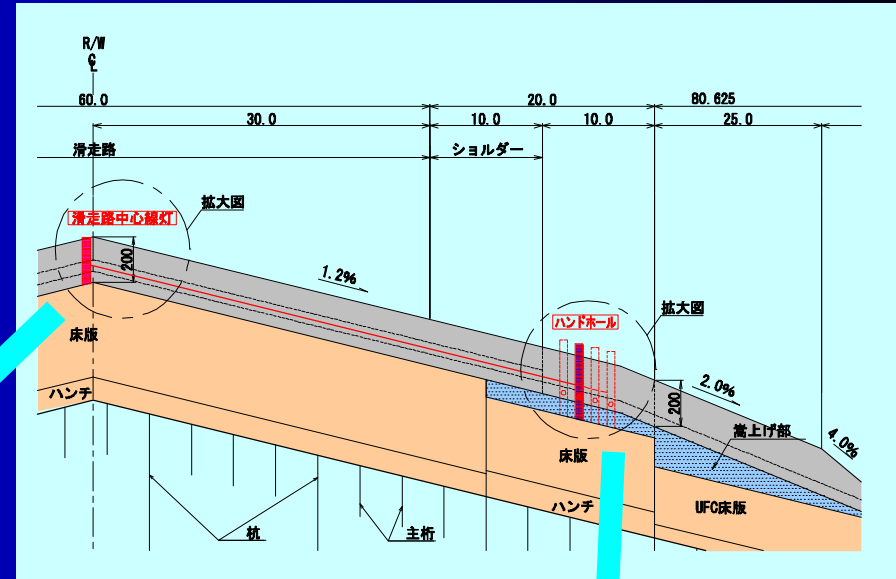


灯火基台

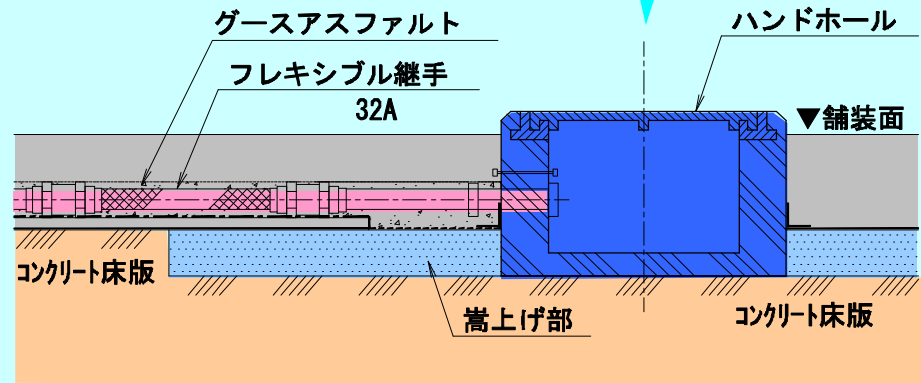



支線管路・ハンドホール

床版構造部の幹線ダクト

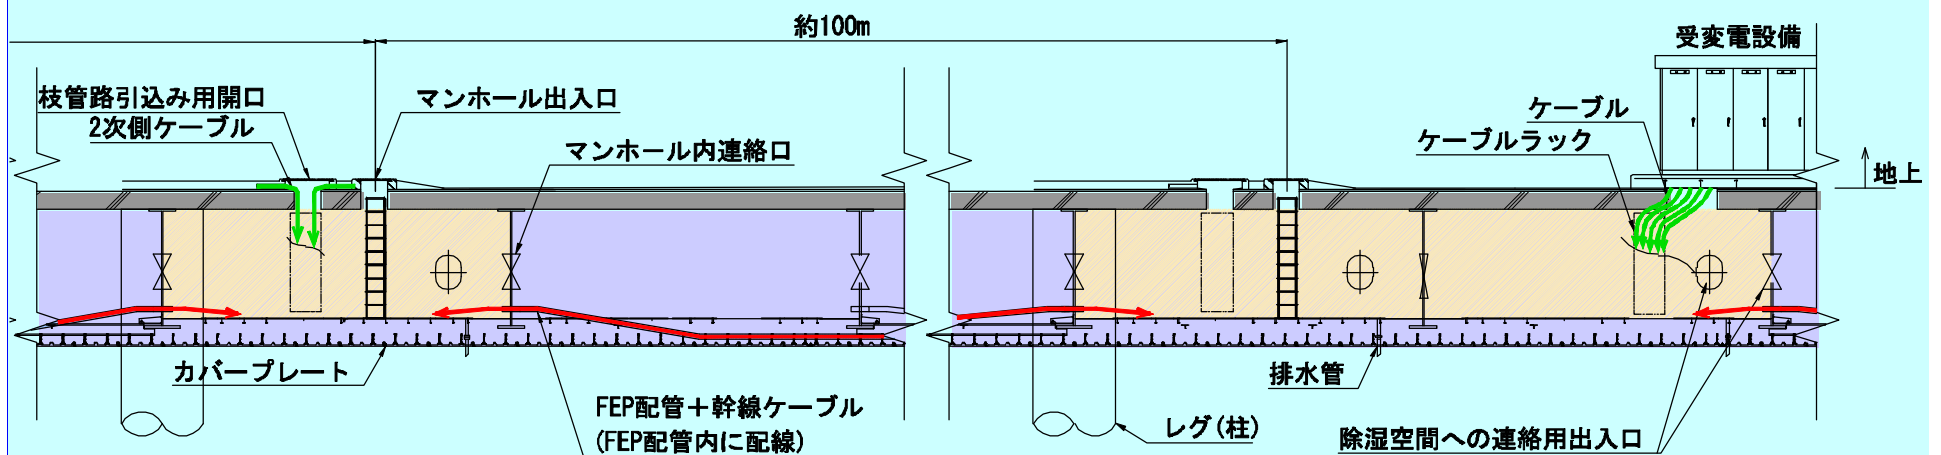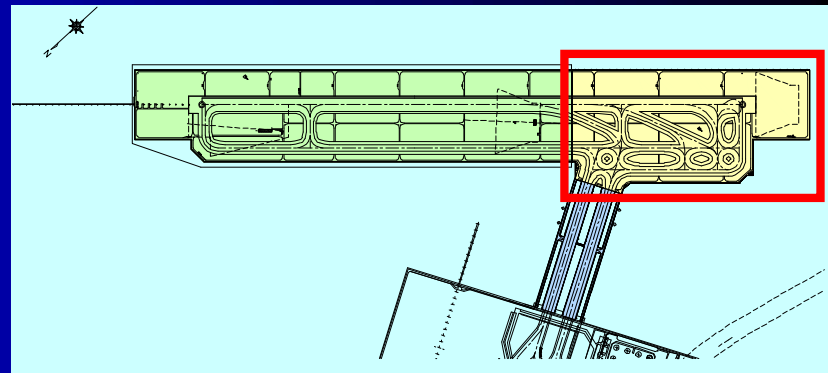


床版構造部の幹線ダクト・マンホールの設置方法

床版構造部の幹線ダクト(2)

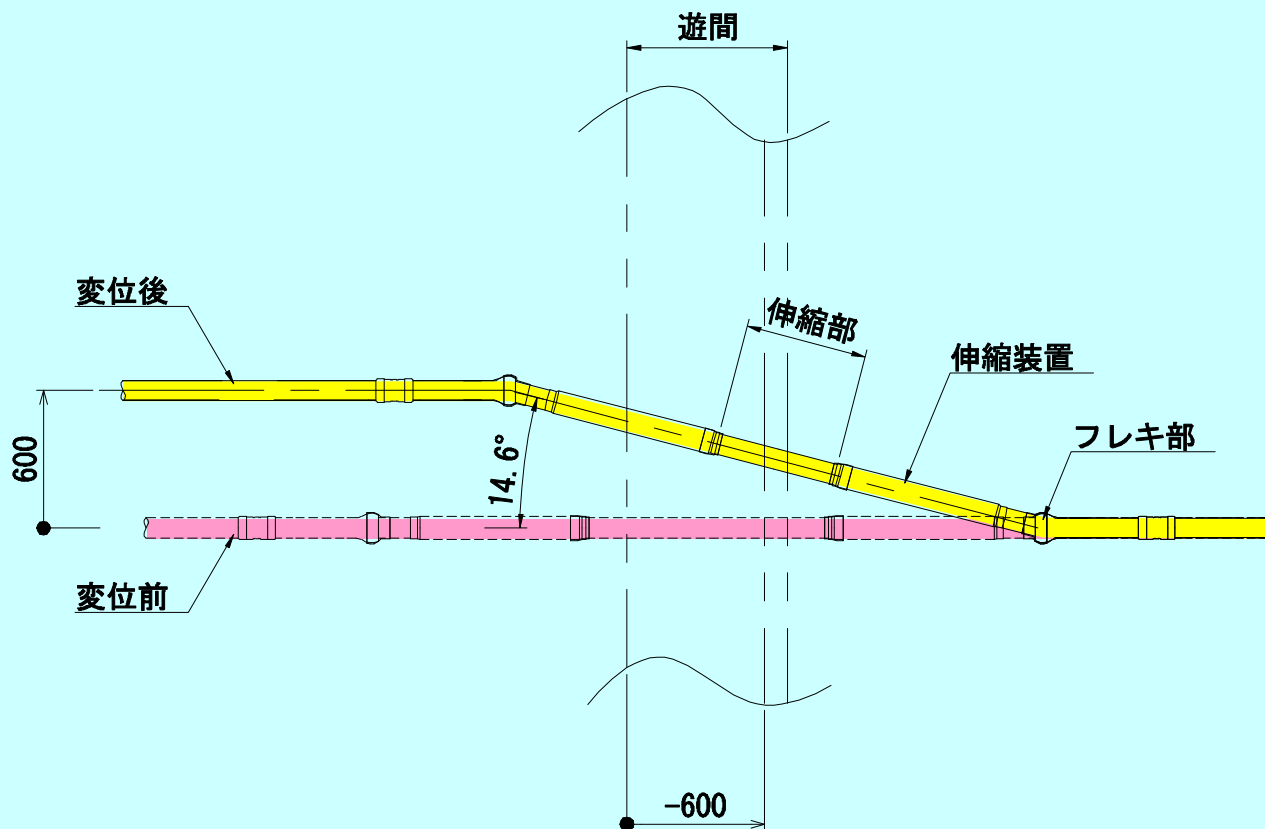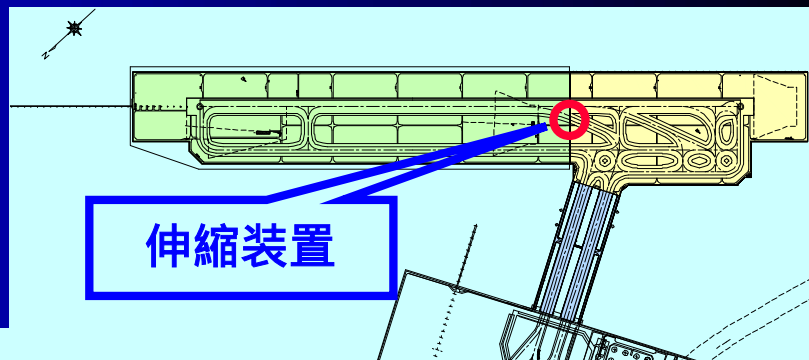


幹線ダクトの伸縮装置

接続部の場周柵


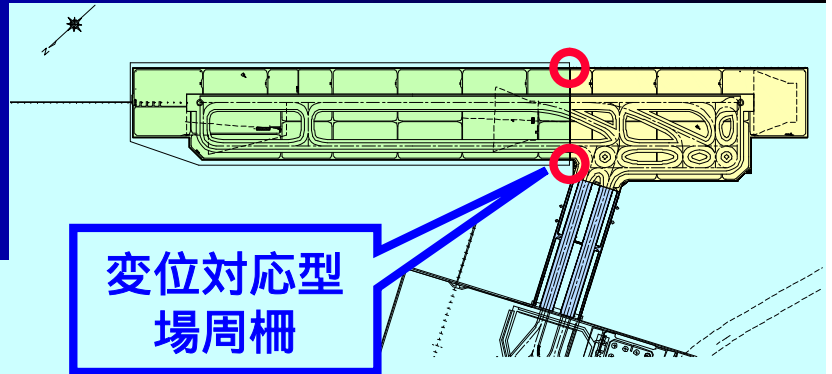


変位対応型
場周柵

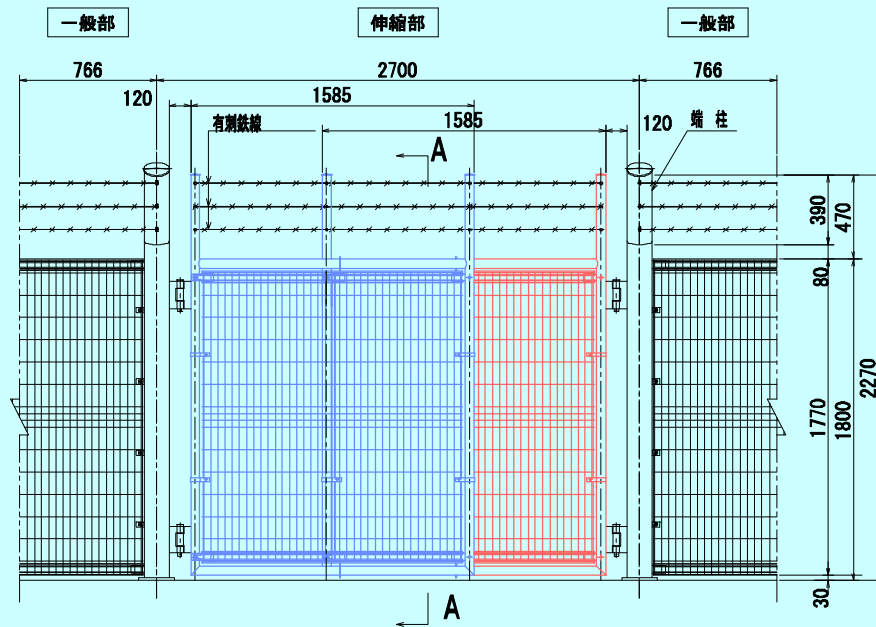


スライドによる変位吸収

ヒンジ回転による変位吸収

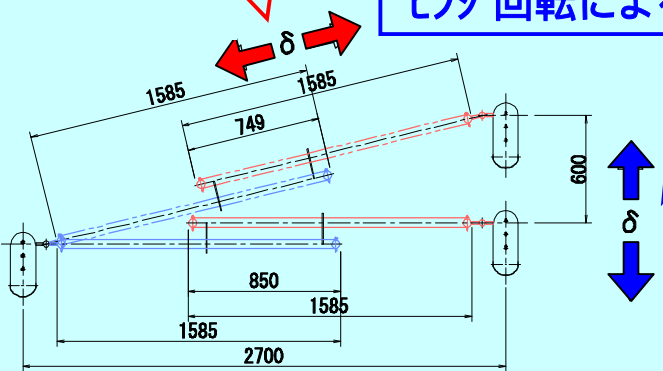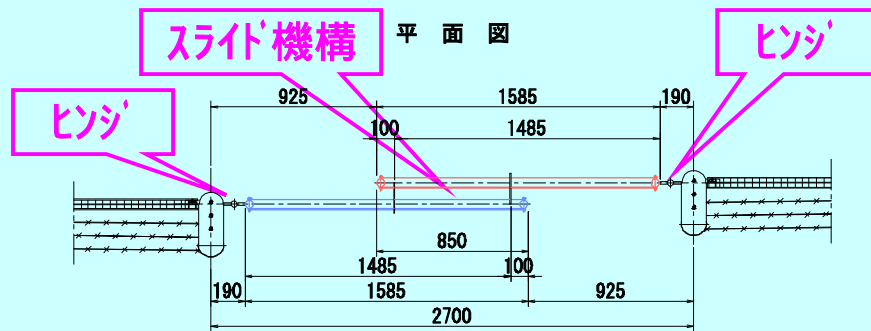


変位対応型場周柵


床版構造部の排水施設

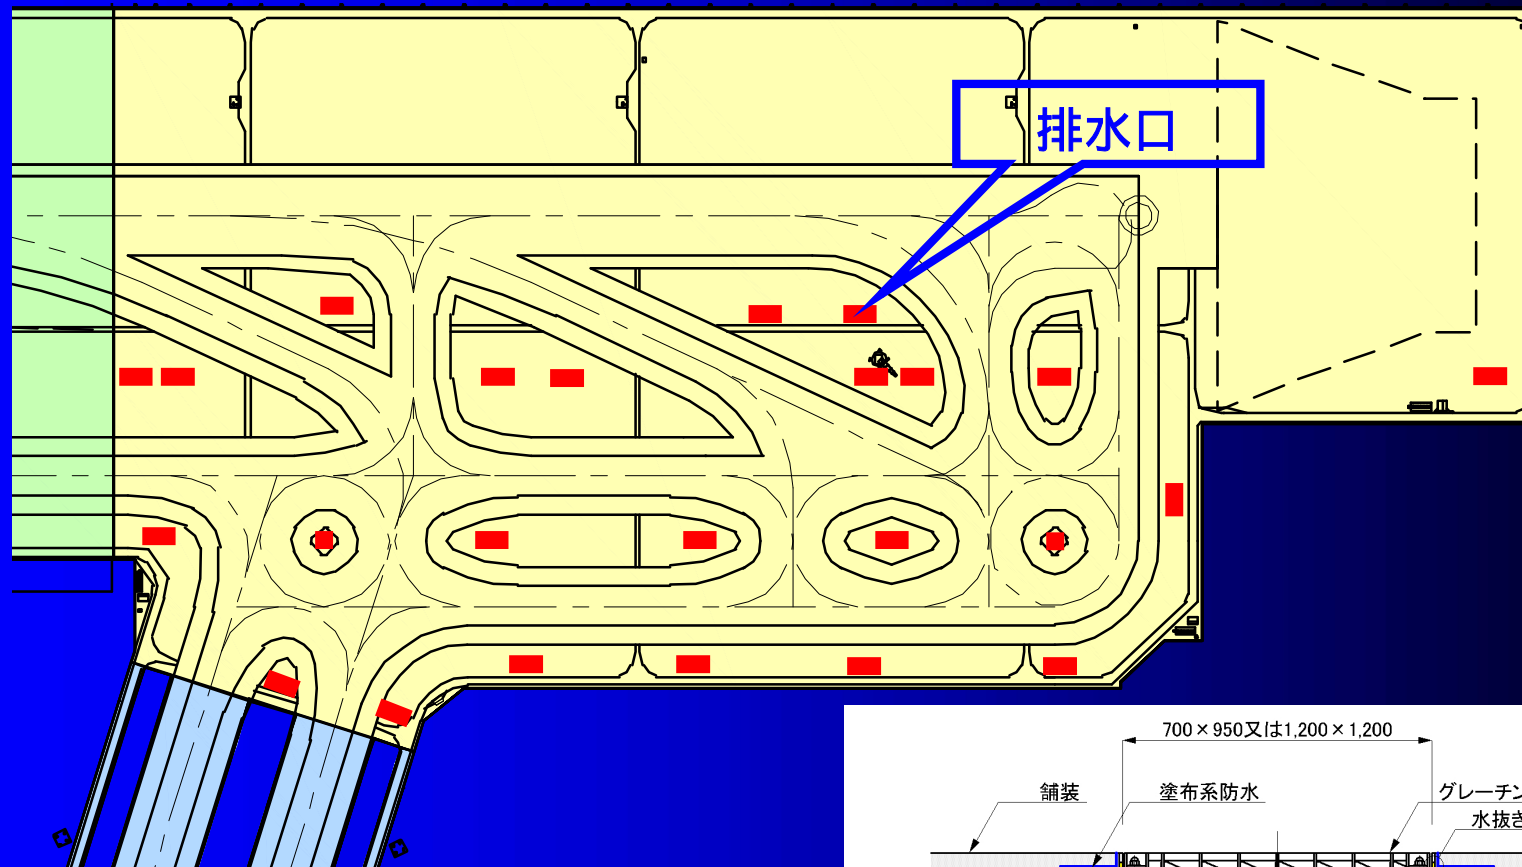


床版構造部の排水施設

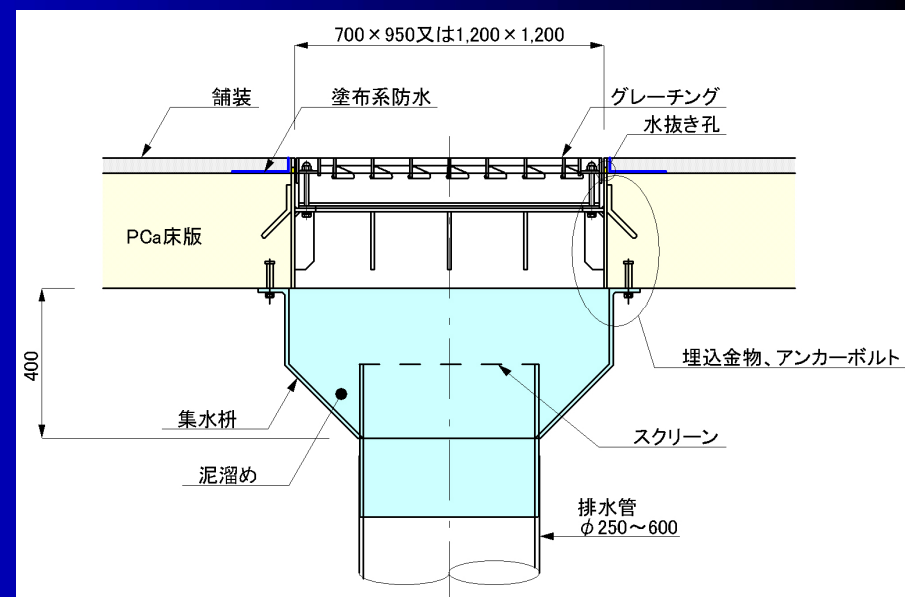


床版構造部の貯水槽

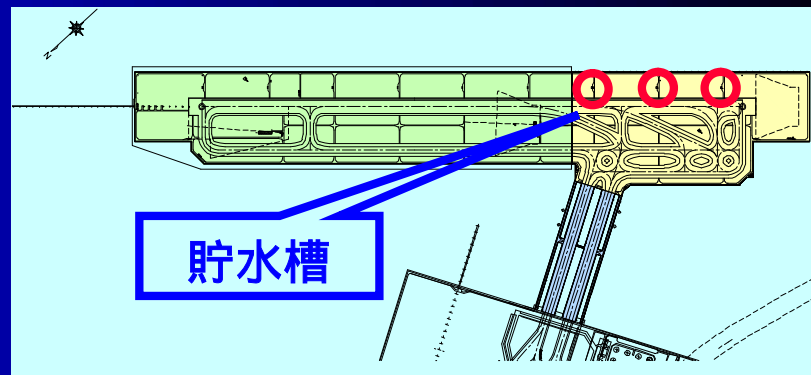

B - B 断面図

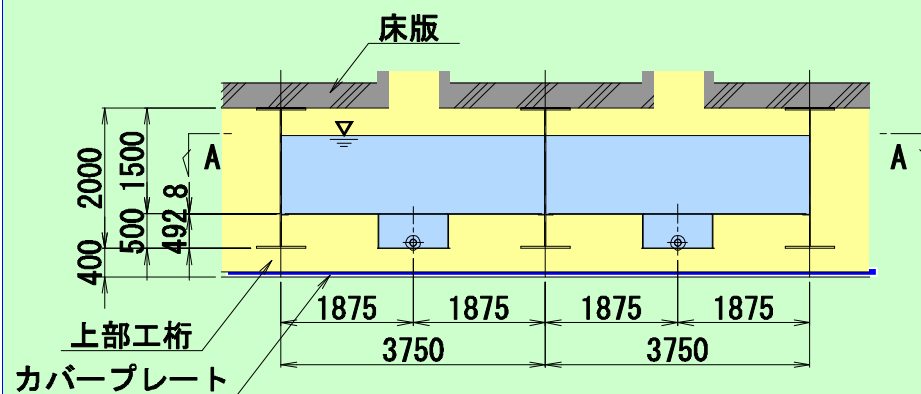


平面図

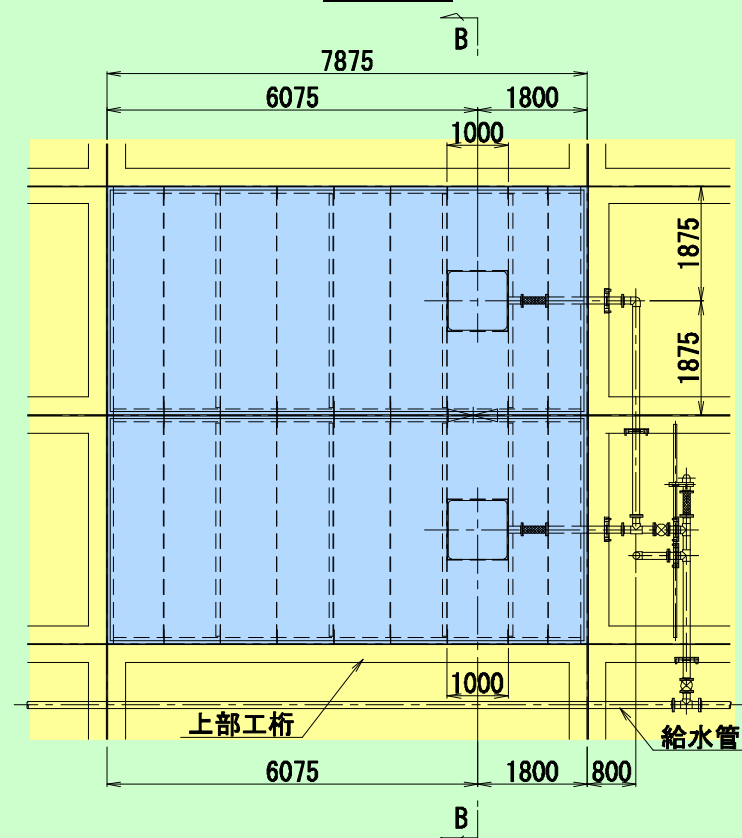

床版構造部の貯水槽

維持管理施設

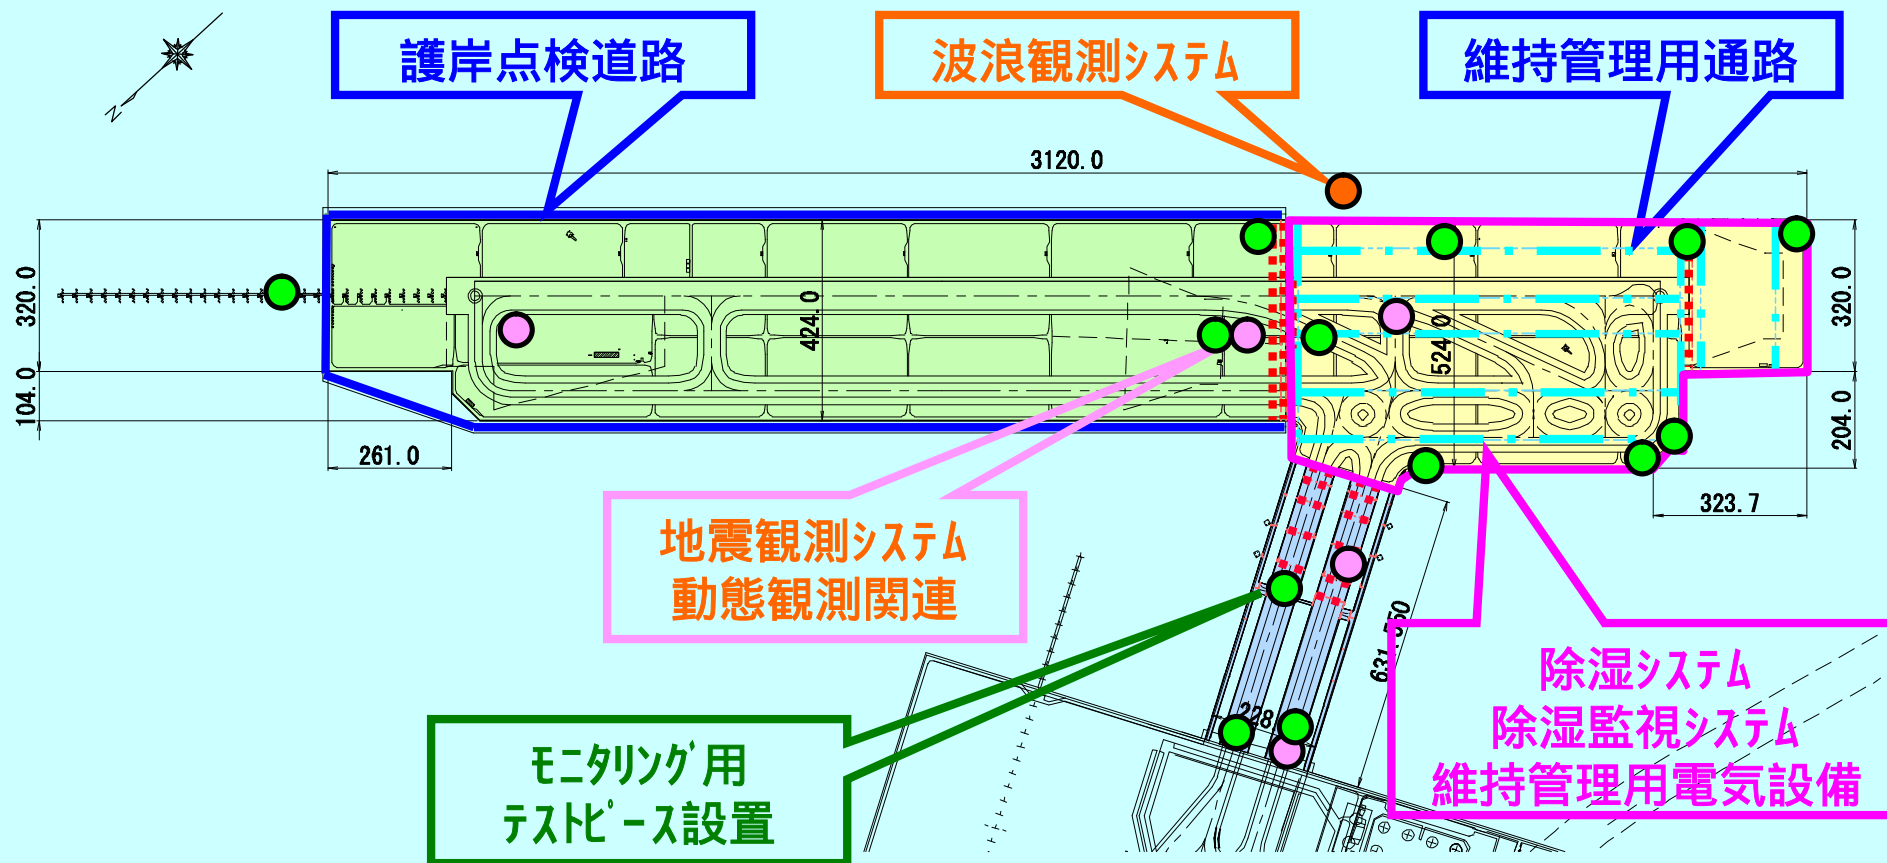

維持管理施設の概要

