



常陸那珂港内での不発弾の処理について（第2報・修正）

記 者 発 表 資 料

常陸那珂港潜水探査工事現場において発見された不発弾についてお知らせします。

- 発見日時 : 平成19年8月9日（木）11時15分
発見場所 : 常陸那珂港北ふ頭東側前面
爆弾の概要 : 50kg爆弾（旧日本軍） 径 200mm程度 長さ1,000mm程度
爆弾の揚収 : 本日8月10日（金）に海上自衛隊横須賀水中処分隊により、
調査を実施し、破裂の危険性があるため海中での発破処理とすることを決定。
処理実施日については、決定次第報告することとする。
その他 : 現在周辺の影響が少ない中央ふ頭予定地へ移設し半径700mの
円内を航泊禁止区域とされている。


平成19年8月10日
国土交通省 関東地方整備局
鹿島港湾・空港整備事務所

発表記者クラブ	
竹	芝 記 者 ク ラ ブ
神	奈 川 建 設 記 者 会
横	浜 海 事 記 者 ク ラ ブ

問い合わせ先

国土交通省 関東地方整備局
鹿島港湾・空港整備事務所
〒314-0021 茨城県鹿嶋市大字粟生 2254
TEL0299-84-7711
FAX0299-82-1673
工務課長 齋藤（さいとう）
工務係長 新妻（にいづま）

常陸那珂港港湾計画図

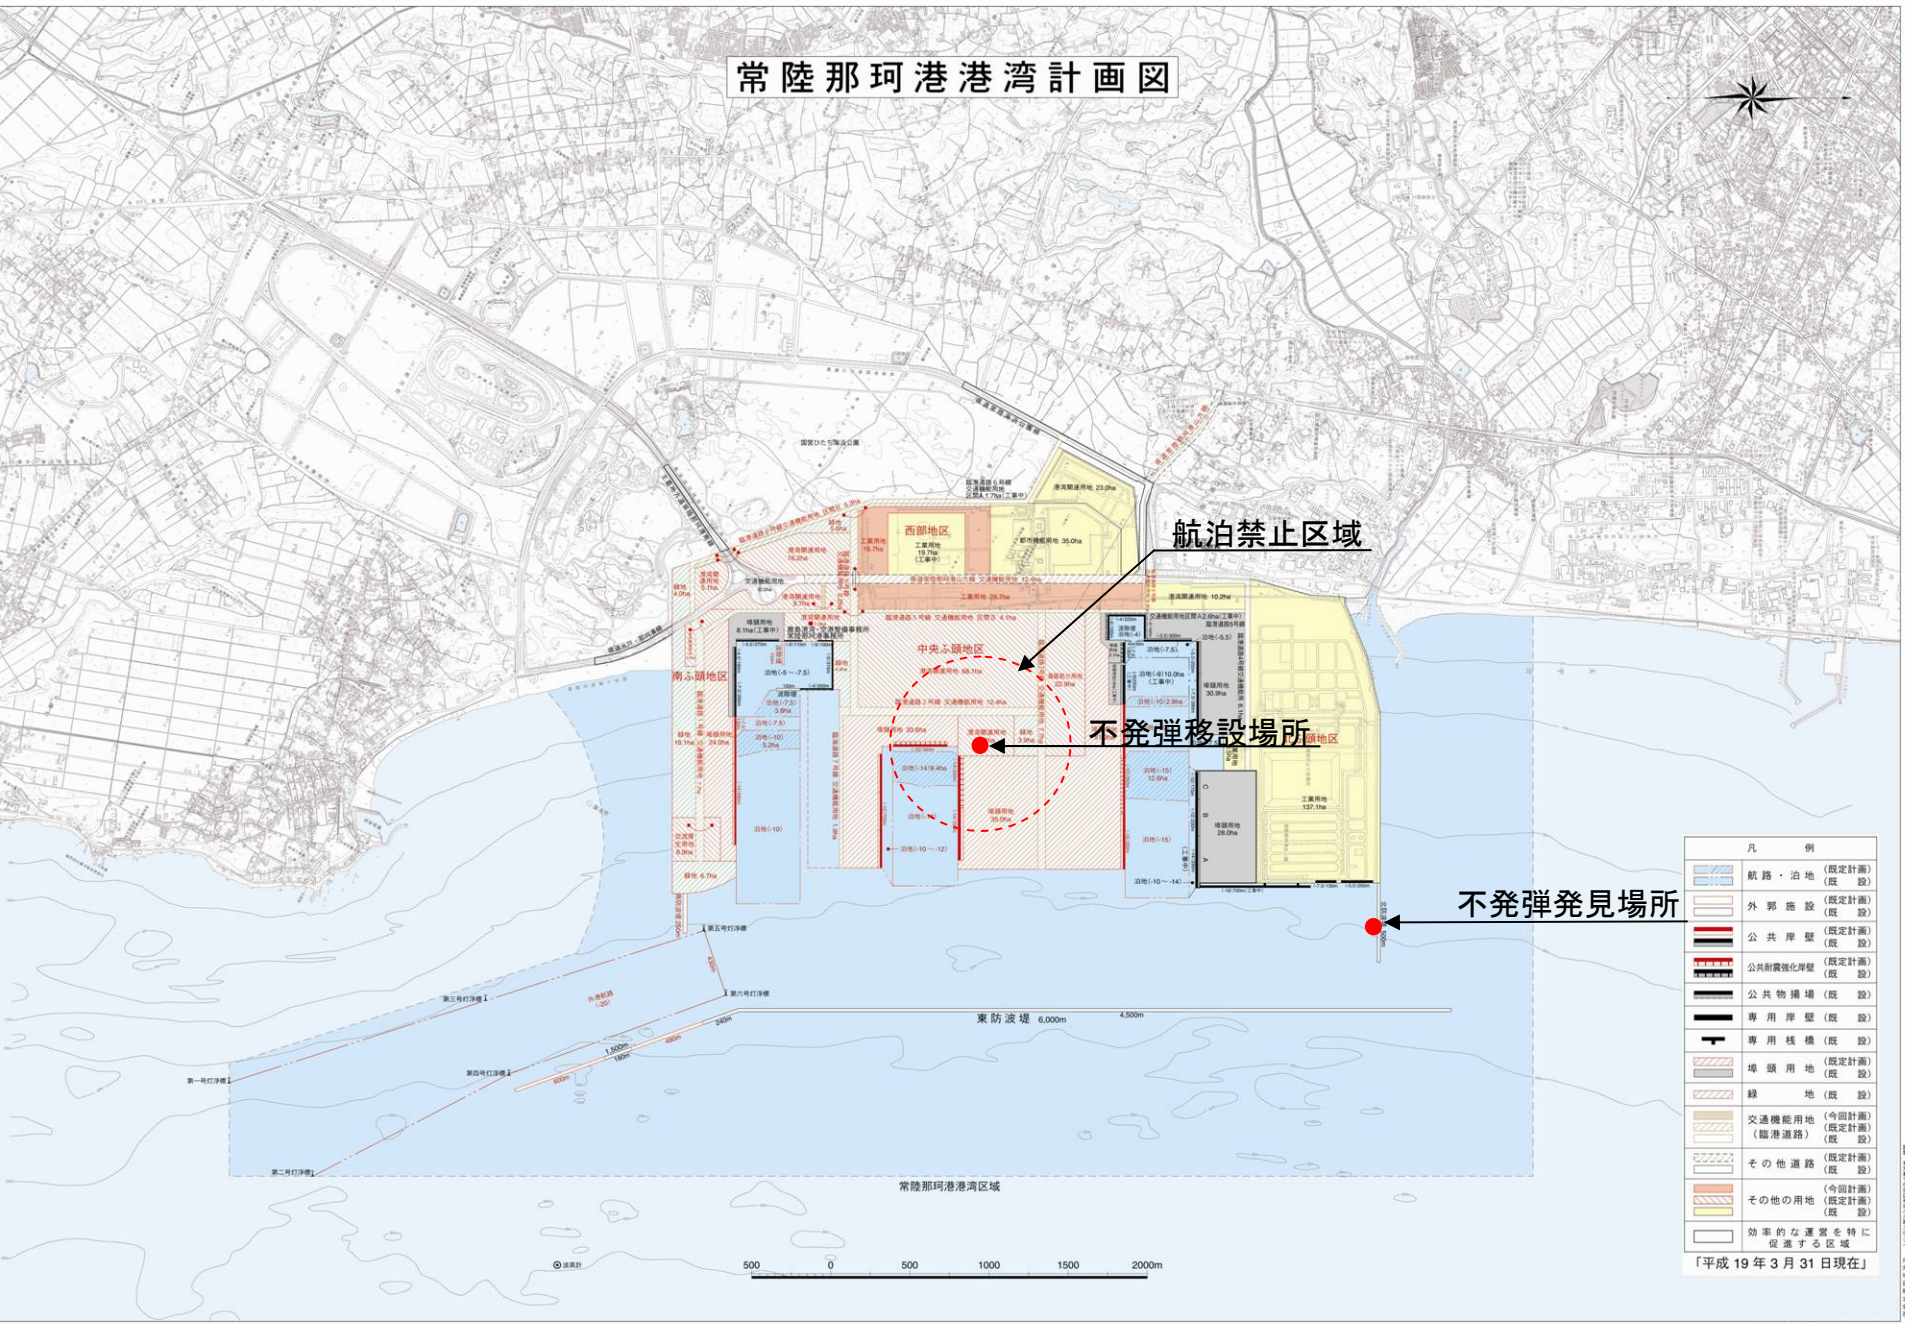

航泊禁止区域

不発弾移設場所

不発弾発見場所

凡 例	
	航路・泊地 (既定計画) (既 設)
	外 郭 施 設 (既定計画) (既 設)
	公 共 岸 壁 (既定計画) (既 設)
	公共制震強化岸壁 (既定計画) (既 設)
	公共物揚場 (既 設)
	専用岸壁 (既 設)
	専用棧橋 (既 設)
	緑 地 (既定計画) (既 設)
	交通機能用地 (今図計画) (既 設)
	交通機能用地 (臨港道路) (既定計画) (既 設)
	その他道路 (既定計画) (既 設)
	その他の用地 (今図計画) (既 設)
	効率的な運営を特に促進する区域

「平成 19 年 3 月 31 日現在」

常陸那珂港港湾区域

