

京浜港湾事務所

工 事 名 横浜港臨港道路南本牧ふ頭本牧線仮設棧橋・棧台築造工事  
 工 期 平成24年6月5日～平成25年2月22日  
 施工会社 若築建設株式会社  
 工事内容 横浜臨港道路の橋梁下部施工に先立ち、作業足場となる仮設棧橋・棧台（作業用通路・ヤード）を施工する工事です。


●工事箇所の詳細図



●今月の工事予定

内容	平成24年10月						備考
	5	10	15	20	25	31	
基礎工							
鋼管杭製作	[Progress bar]						工場製作
本体工							
ジャケット製作	[Progress bar]						工場製作


●お知らせ

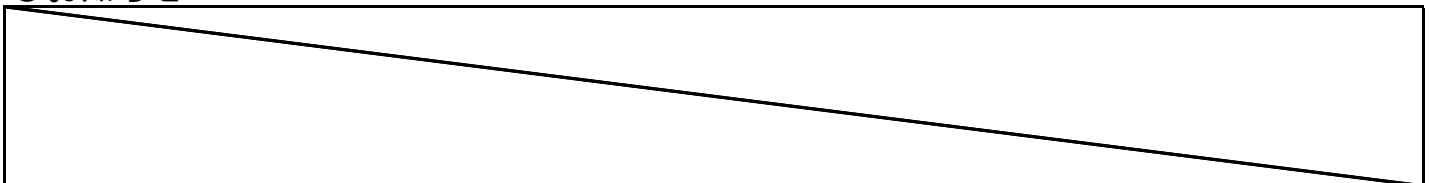


写真① 9月の作業内容

9月は、本土工:ジャケット製作及び基礎工:鋼管杭製作を行いました。  
 ジャケット製作は、広島と横浜の工場で製作、鋼管杭は千葉の工場で製作しています。

計画平面図

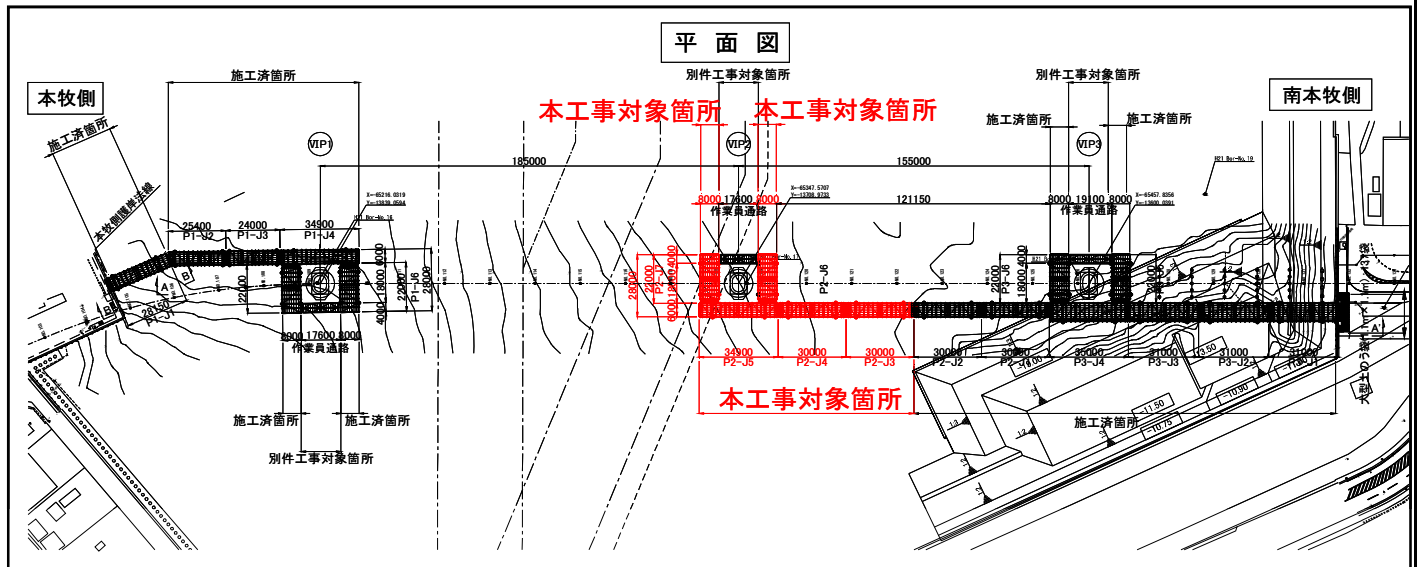

全体施工フロー

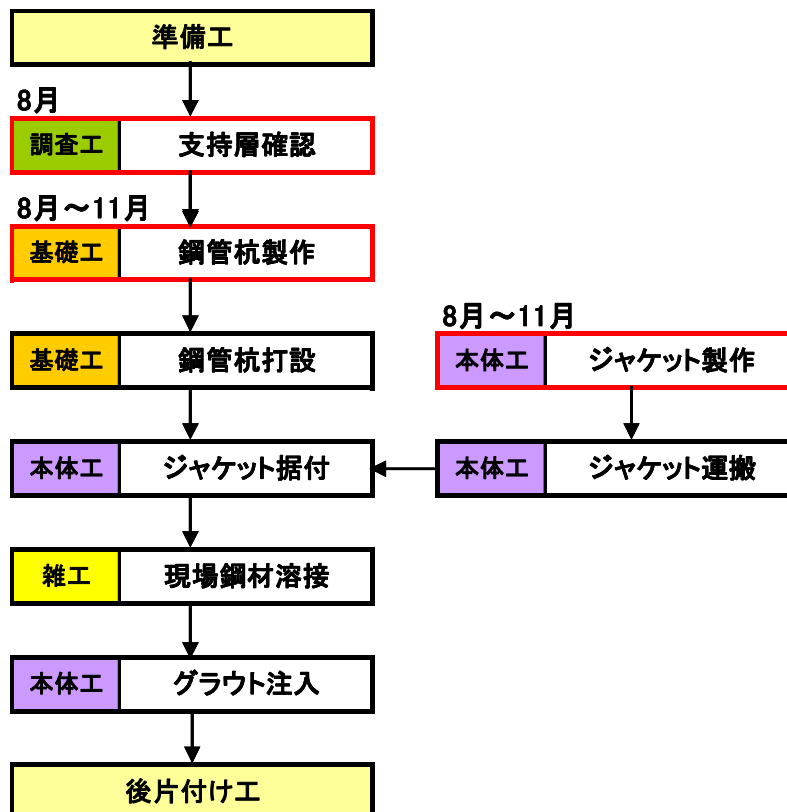

写真② 9月の作業内容



ジャケット加工状況(広島工場)



ジャケット加工状況(横浜工場)

ジャケット製作フロー図

加工フロー図概要図

