




京浜港湾事務所

工 事 名 横浜港臨港道路南本牧ふ頭本牧線(Ⅲ-2工区)高架橋下部工事  
 工 期 平成25年10月28日～平成27年 3月13日  
 施工会社 東洋・駒井ハルテック異工種建設工事共同企業体  
 工事内容 本工事は、横浜港臨港道路南本牧ふ頭本牧線整備におけるⅢ-2工区高架橋下部工事において、鋼製橋脚5基を構築する工事です。

●工事箇所の詳細図

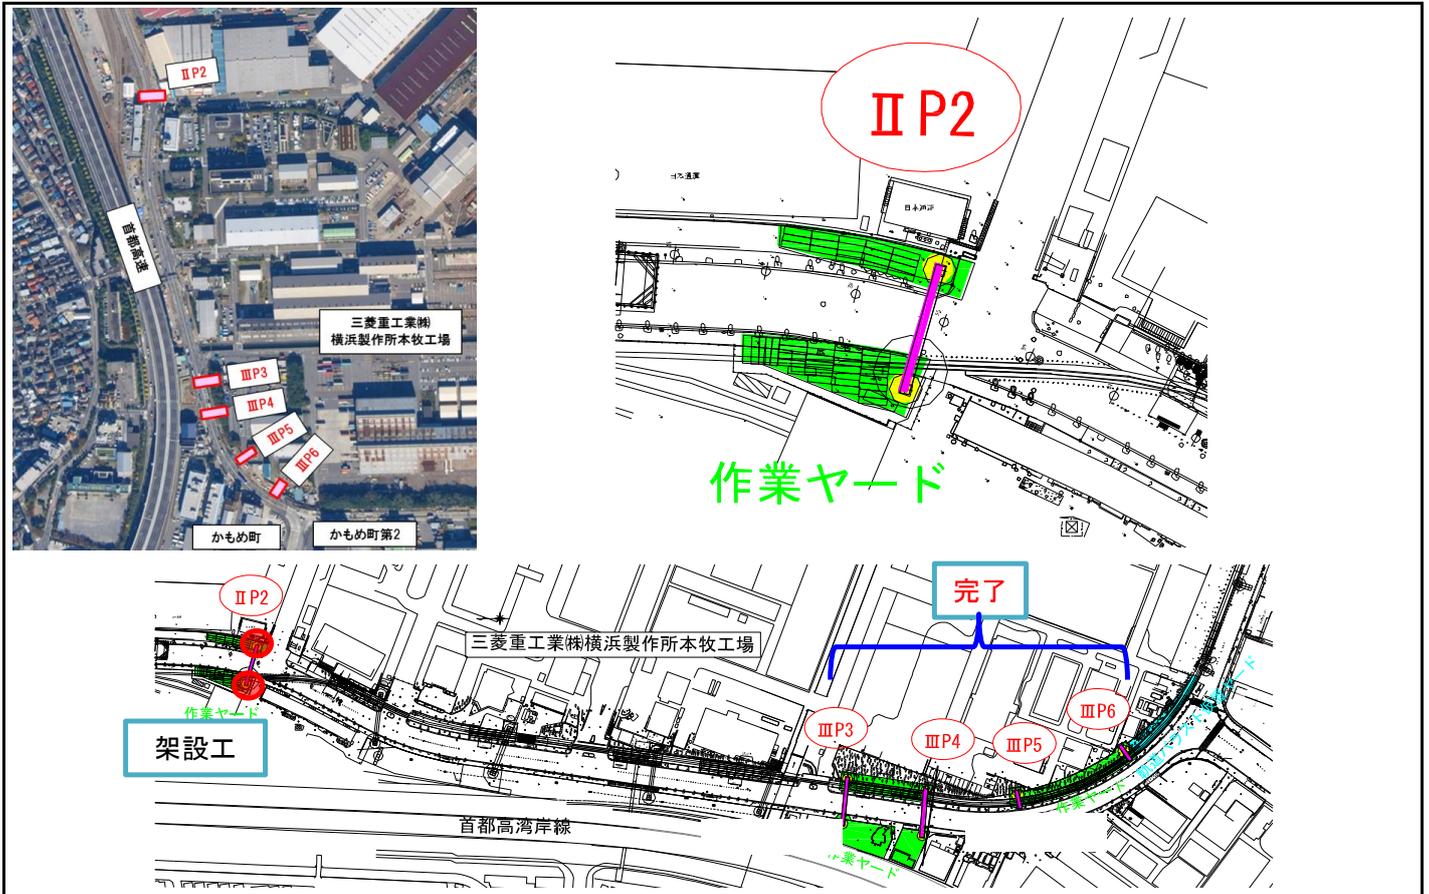

●今月の工事予定

内容	平成27年1月						備考
	5	10	15	20	25	31	
鋼製橋脚工							
工場製作工	-----	-----	完了				
架設工							
ⅡP2L				=====	=====	=====	
ⅡP2R				=====	=====	=====	
深礎工							
埋戻工		=====	=====				

●お知らせ

作業は、原則として月～土曜日となります。また、鋼製橋脚架設工事に伴う交通規制および夜間作業を、1月後半に予定しております。

近隣の皆様には、御迷惑をお掛けいたしますが、工事の御理解と御協力のほどを、よろしくお願い致します。

写真① 今月の作業内容


写真①

ⅢP3



ⅢP3 完了

ⅢP5

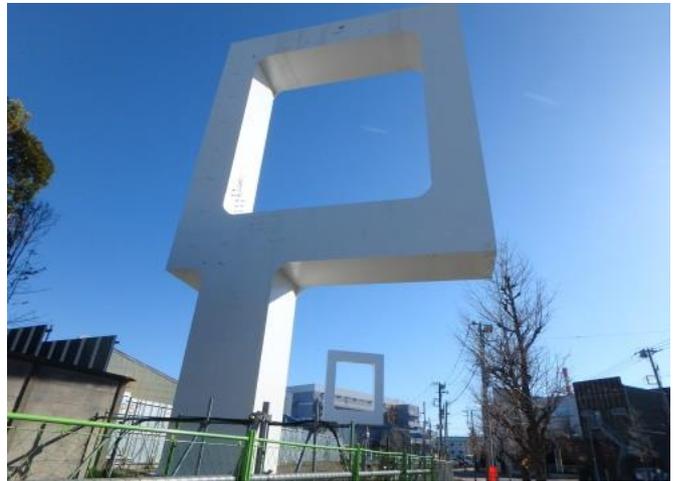

ⅢP5 完了

写真②

ⅡP2

