




京浜港湾事務所

工事名 横浜港臨港道路南本牧心頭本牧線橋面他工事  
 工期 平成 28年 3月14日 ~ 平成29年2月28日  
 施工会社 株式会社NIPPO 関東第一支店  
 工事内容

本工事は、横浜臨港道路南本牧心頭本牧整備における橋面工事において、舗装工、標識工、照明工が主となる工事で、I工区からVI工区の約2200mの工事区間で、上下線分割の工事となります。開通に向けての、最終の工事となります。

●工事箇所の詳細図

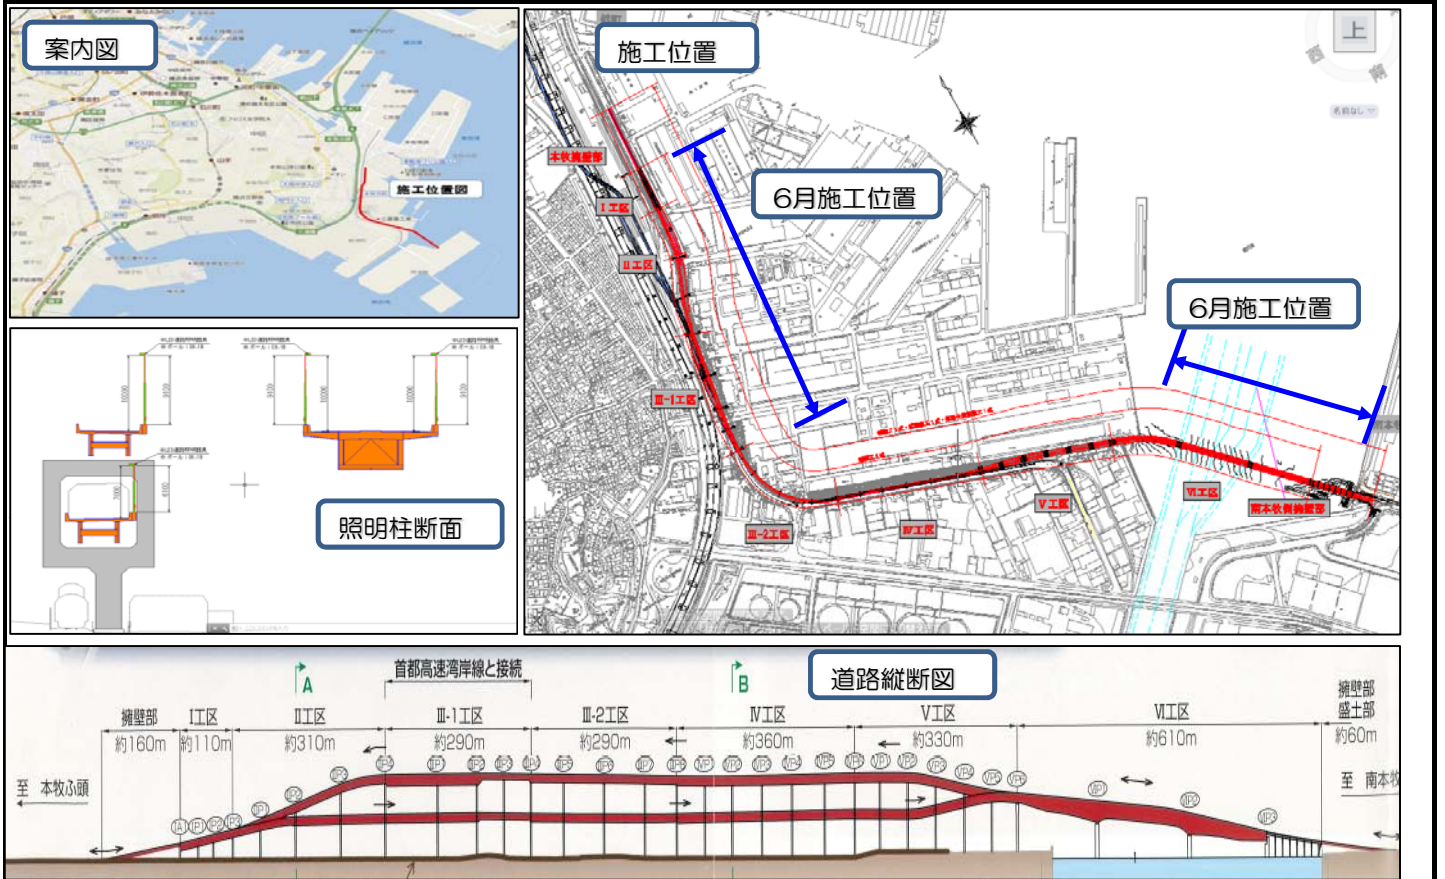

●今月の工事予定

内容	平成28年6月						備考
	5	10	15	20	25	30	
準備工							
縦横断測量、ボルト調査	●	●	●	●	●	●	
道路付属施設工							
配管用アンカー設置	●	●	●	●	●	●	
ハンドホール部試掘					●	●	

●お知らせ

平成28年7月から一部舗装が始まり、運搬車両の通行がございます。また、照明配管工事において、8月~9月にかけて、避難階段付近での夜間車線規制がございます。近隣の皆様には大変ご不便をおかけいたしますが、工事へのご理解とご協力のほど、宜しくお願いいたします。

今月の作業内容

写真① 照明配管用アンカーボルト設置



橋梁点検車にて施工です

写真② アンカーボルト設置完了



アンカー完了部分です