


京浜港湾事務所



**工事名** 横浜港南本牧地区コンテナヤード整備工事(その2)  
**工期** 平成25年7月1日～平成26年3月20日  
**施工会社** 東洋・あおみ・本間特定建設工事共同企業体  
**工事内容** 横浜港南本牧地区コンテナヤードの土工、排水構造物工、舗装工、照明鉄塔基礎工および仮設工を施工する工事です。

●工事箇所の詳細図

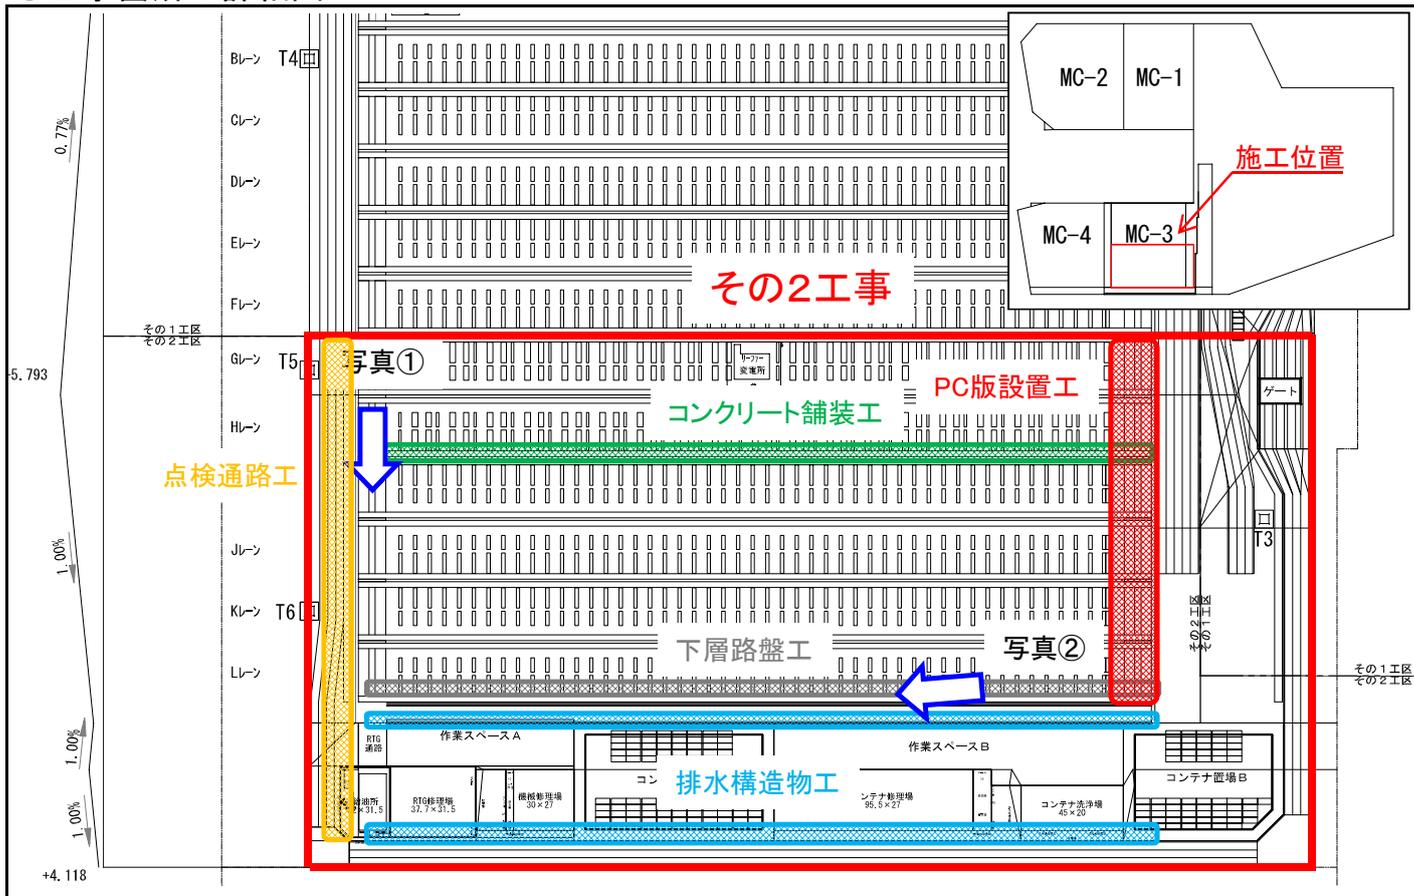

●今月の工事予定

内容	平成26年3月						備考
	5	10	15	20	25	30	
土工							
排水構造物工							
舗装工							
後片付け							


●お知らせ

今月は竣工の月です。現在、PC版設置、排水構造物等の施工を行っています。PC版とは、プレストレスト・コンクリート版の略で、あらかじめ応力を加えたコンクリート版です。門型クレーンの走行路として設置するテナー版やコンテナ置き場の架台として設置するコンテナ版があります。

写真① 今月の作業内容

写真①

PC版の設置状況です。90%程度完成しました。

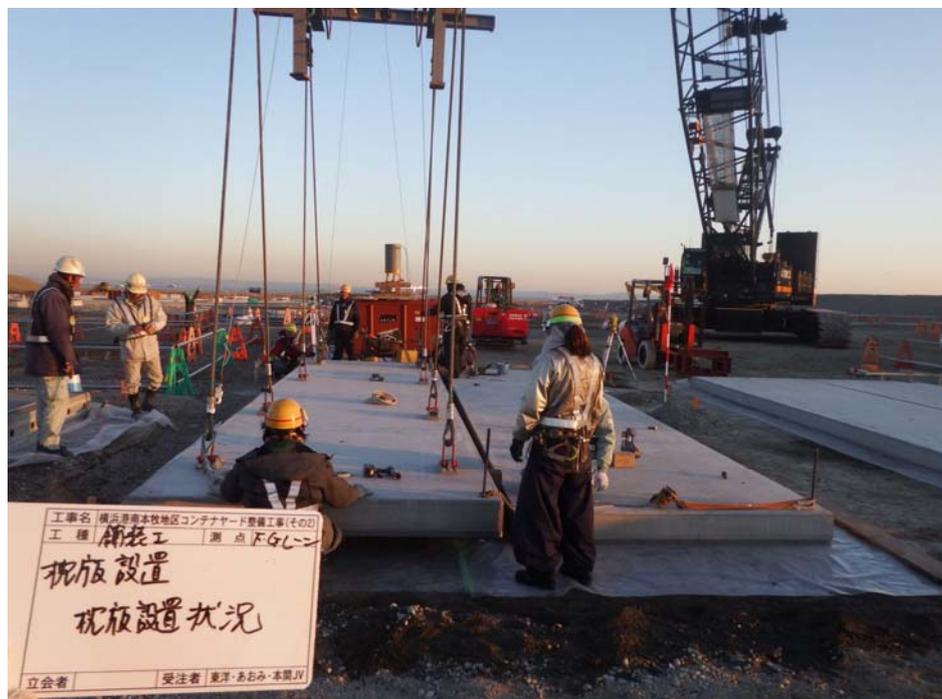

写真②

重荷重側溝の敷設状況です。3月上旬に完了予定です。

