




京浜港湾事務所

工 事 名 横浜港臨港道路南本牧ふ頭本牧線仮設棧橋・棧台築造他工事（その2）
 工 期 平成24年3月22日～平成24年11月30日
 施工会社 東亜・あおみ特定建設工事共同企業体
 工事内容 横浜臨港道路の橋梁下部施工に先立ち、基礎部地盤改良工及び仮設棧橋・棧台設置工（作業用通路・ヤード）を施工する工事です。

●工事箇所の詳細図

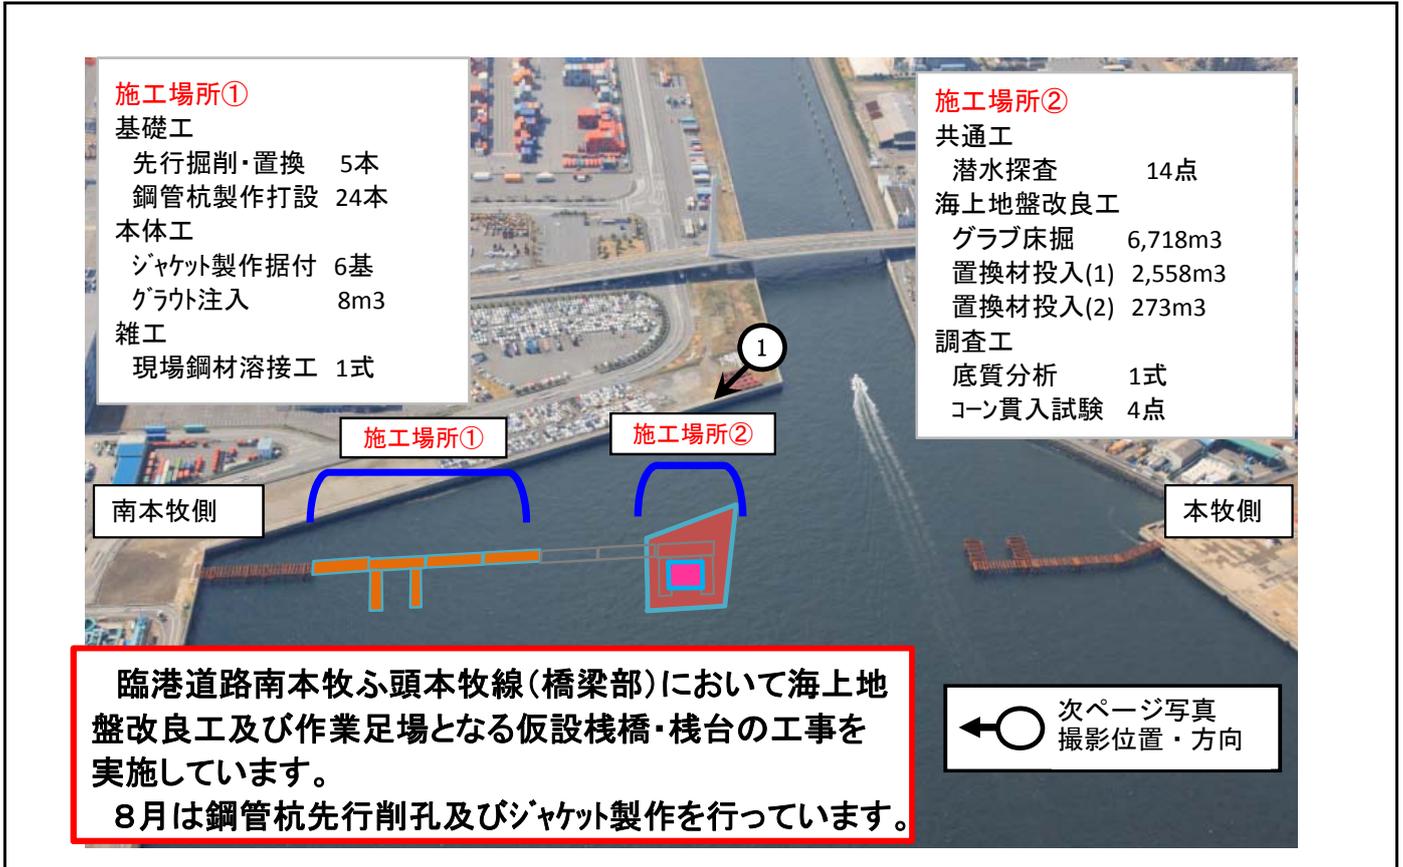

●今月の工事予定


| 内容 | 平成24年8月 | | | | | | 備考 |
|---------|---------|----|----|----|----|----|------------|
| | 5 | 10 | 15 | 20 | 25 | 31 | |
| 基礎工 | | | | | | | |
| 鋼管杭製作 | | | | | | | 工場製作 施工場所① |
| 先行掘削・置換 | | | | | | | 施工場所① |
| 本体工 | | | | | | | |
| ジャケット製作 | | | | | | | 工場製作 施工場所① |

●お知らせ

特にありません。

写真① 7月の作業内容

7月はトレー式砂撒船にて、グラブ床掘後の置換材投入作業を行いました。
この作業をもって施工場所②における作業は完了しました。

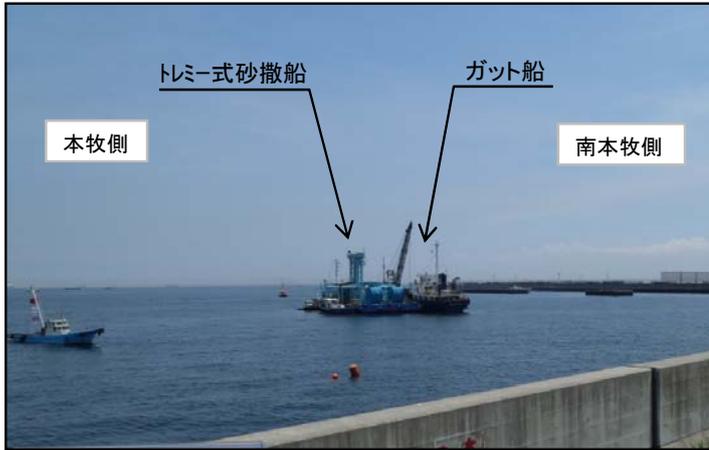

全体施工フロー図

標準断面図

