




京浜港湾事務所

工 事 名 横浜港臨港道路南本牧ふ頭本牧線仮設栈橋・栈台築造他工事（その2）
 工 期 平成24年3月22日～平成24年11月30日
 施工会社 東亜・あおみ特定建設工事共同企業体
 工事内容 横浜臨港道路の橋梁下部施工に先立ち、橋脚基礎部の地盤改良工及び作業足場となる仮設栈橋・栈台（作業用通路・ヤード）を施工する工事です。


●工事箇所の詳細図

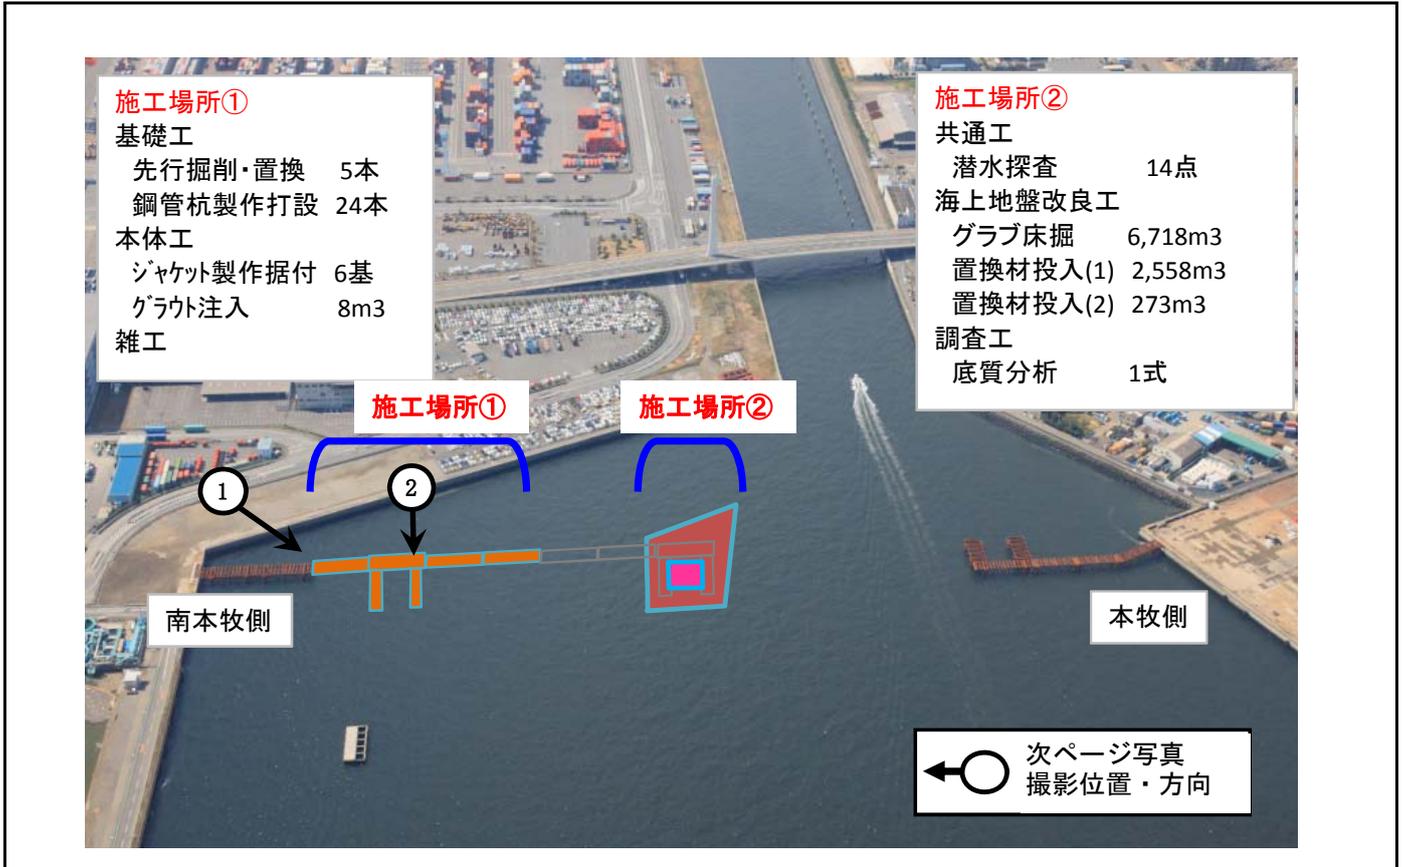

●今月の工事予定


内容	平成24年10月						備考
	5	10	15	20	25	30	
本体工							
ジャケット据付							
グラウト注入							
雑工							
現場鋼材溶接工							
後片付け工							

●お知らせ

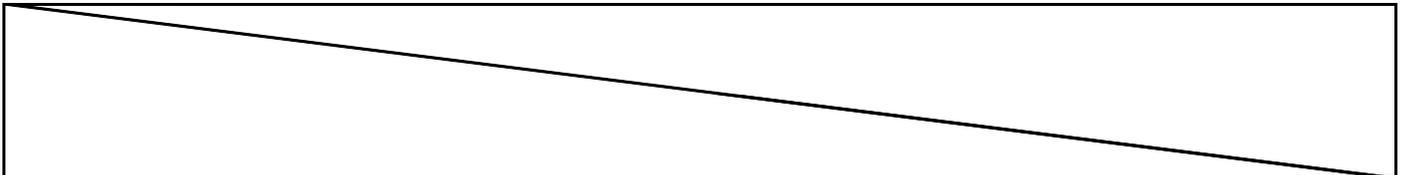



写真① 8月の作業内容

8月は基礎工：先行掘削・置換作業を行いました。
 先行掘削・置換とは、鋼管杭打設位置の既設マウンドの捨石を除去し、砂材を投入して置き換える工法

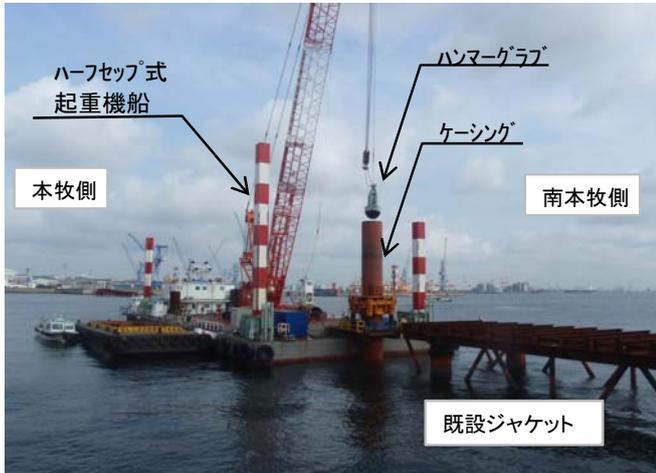

全体施工フロー図

標準断面図

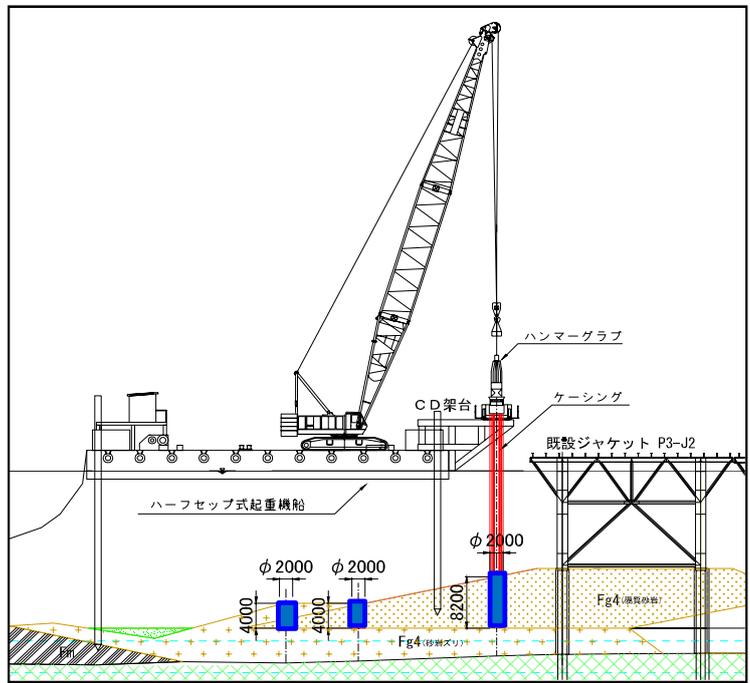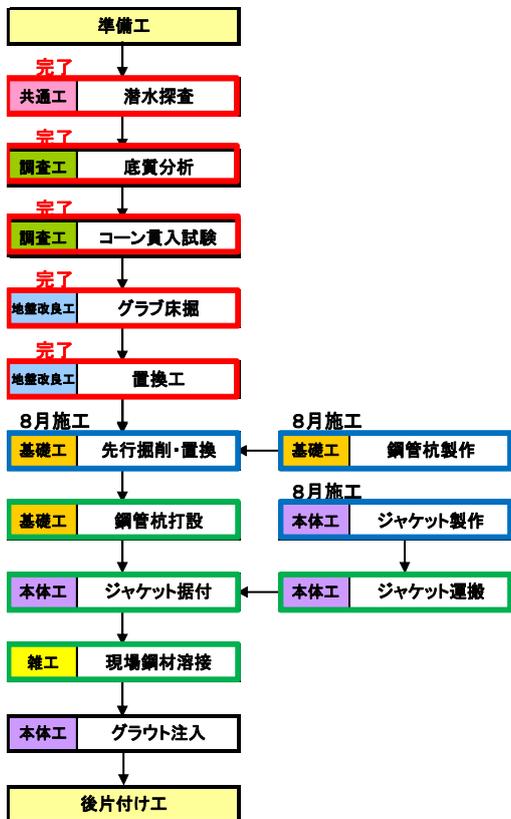

■ : 先行掘削・置換箇所

写真② 9月の作業内容

9月は基礎工：鋼管杭打設作業を行いました。
 鋼管杭打設はバイブロハンマー及び油圧ハンマーで打設を行い所定の精度で打設することができました。



全体施工フロー図



鋼管杭打設状況断面図

