



京浜港湾事務所

工 事 名 横浜港臨港道路南本牧ふ頭本牧線(Ⅲ-1工区)高架橋上部工事
 工 期 平成25年11月25日～平成28年5月31日
 施工会社 JFE・IHI 特定建設工事共同企業体
 工事内容 本工事は、横浜港臨港道路南本牧ふ頭本牧線整備におけるⅢ-1工区高架橋上部工事において4径間連続鋼床版箱桁2連を製作・架設する工事です。


●工事箇所の詳細図

工場製作工

鋼桁の工場製作は、下記の2工場で作りました。
 JFEエンジニアリング(株) 津製作所【三重県津市】
 (株)IHIインフラシステム 堺工場【大阪府堺市】



現地施工進捗図

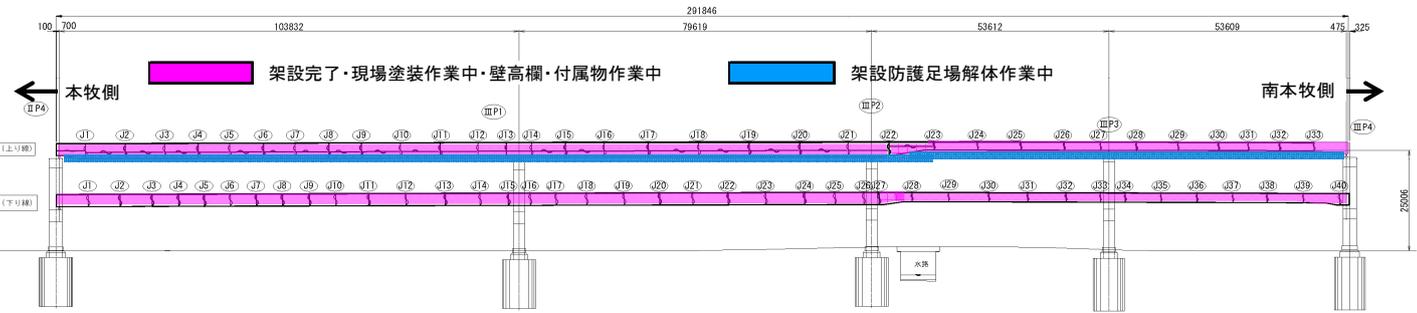

●今月の工事予定


内容	平成28年3月						備考
	5	10	15	20	25	30	
鋼橋上部工							
現場塗装工							
壁高欄工							
その他付属物工							
足場解体工							
——— 現場作業予定日							

●お知らせ

現地では、市道52号の2車線常設規制及び夜間通行止め規制を実施し、平成28年3月から架設防護足場の夜間解体撤去作業を開始しており、並行して現場塗装及び壁高欄他付属物の作業を進めています。
 本工事は、平成28年5月31日の完成予定です。
 引き続き工事のご理解とご協力のほど、お願いいたします。


写真①② 今月の作業内容

写真①

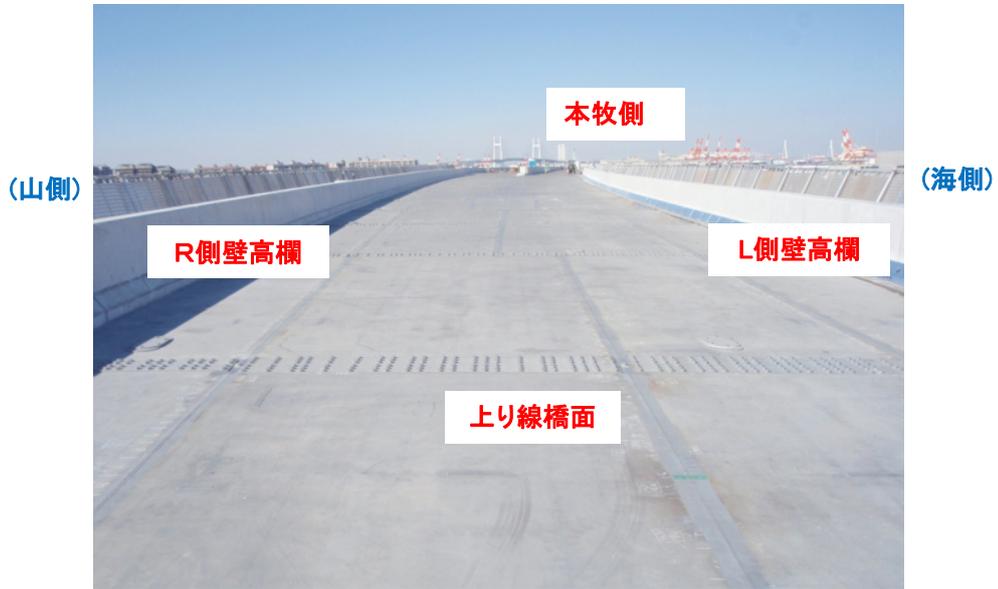

壁高欄コンクリート施工後の状況(平成28年3月中旬撮影)
(上り線ⅡP4～ⅢP4間)

写真②

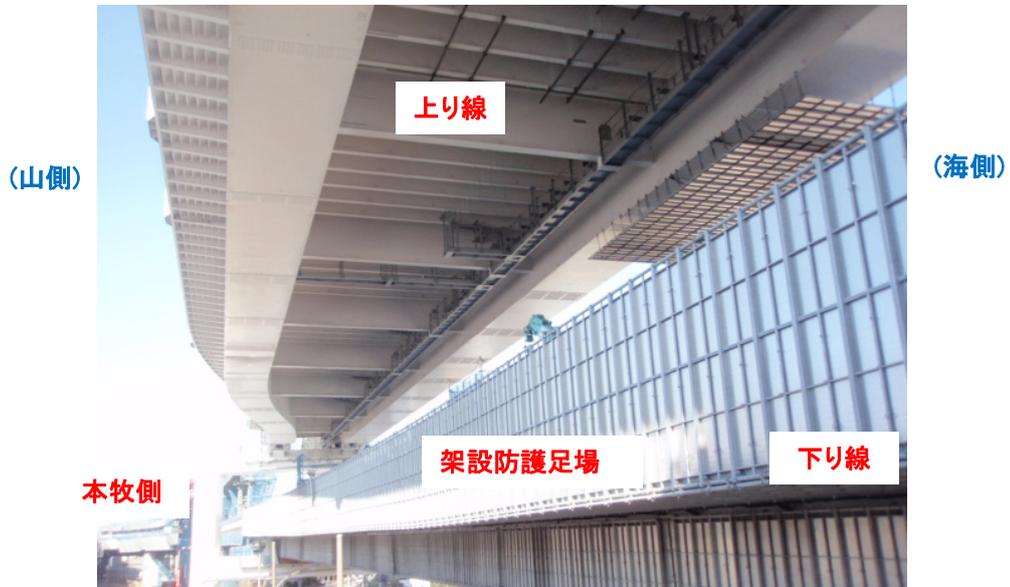

架設防護足場解体撤去状況(平成28年3月中旬撮影)
(上り線ⅡP4～ⅢP2間)