

令和2年度

茨城港ケーソンヤード他警備業務

仕 様 書

令和2年2月
国土交通省関東地方整備局
鹿島港湾・空港整備事務所

(1) 概要

本業務は、茨城港常陸那珂港区ケーソンヤード他の警備を行うものである。

(2) 警備場所

1) 巡回場所

ひたちなか市阿字ヶ浦町字千駄切552-7 茨城港常陸那珂港区ケーソンヤード

2) 灯火確認場所

茨城港常陸那珂港区内（別添図参照）

(3) 履行（警備）期間

令和2年4月1日から令和3年3月31日までとする。

(4) 一般事項

- ① 本件の履行に当たって、受注者に対して警備業務遂行上必要な権限を付与する。
- ② 本件の履行に当たっては、善良な管理者の注意を以て任務を遂行するものとし、警備実施中に知り得た内容について、これを漏らしてはならない。

(5) 警備内容

(5) - 1 警備日数及び警備時間

警備日数及び警備時間は、原則として以下の通りとするが、令和3年3月31日については、22:00～翌朝5:00までの警備（4時間）を、5:00～22:00までのうち2時間とは別に同時間帯にて実施することとする。

① 警備日数

・ 毎日（365日）

② 警備時間

- ・ 5:00～22:00までのうち2時間
- ・ 22:00～翌朝 5:00までのうち4時間

なお、警備時間2時間をもって、（6）契約方法 に記載する1日当りに換算する。
また、当所の都合により、警備日数・警備時間等を変更できるものとする。

(5) - 2 警備人員

警備人員は1名とする。

なお、当所の都合により、警備人員を増員できるものとする。
この場合、書面にて確認を行うものとする。

(5) - 3 警備方法

① 下記区分により警備場所を巡回し、異常等の有無を確認する。

ただし、灯火確認は、22:00～翌朝 5:00までの間に行うものとする。

- ・ 5:00～22:00までのうち2時間 （1回）
- ・ 22:00～翌朝 5:00までのうち4時間 （1回（灯火確認を含む））

② 警備内容は以下の通りである。

- 1) 侵入者及び侵入車両の有無の確認
- 2) 侵入者の制止、排除
- 3) 海面の異常（ゴミ、浮遊油等）の確認
- 4) フェンス等損傷の確認
- 5) 侵入に利用されるおそれのある箇所の確認
- 6) 標識灯・灯浮標の灯火（点滅及び位置）確認

標識灯・灯浮標の位置は別添図のとおりであるが、当所の都合により数又は位置を変更することがある。なお、変更した場合は当所係官より別途通知する。

(5) - 4 警備報告書及び連絡

- 1) 日々の警備報告は当所係官に電話等で報告し、後日速やかに警備報告書を提出すること。
- 2) 事故・トラブル発生時には直ちに当所係官に電話等で報告し、後日速やかに事故報告書を提出すること。

(5) -5 警備計画書及び緊急連絡体制

本業務実施にあたり、警備計画書及び緊急連絡体制表を作成し、当所係官に提出すること。

(6) 契約方法

契約は、年度間365日分の総価契約として、下記項目から算出する。

業務費項目	労務費	諸経費	備考	単価の扱い
警備①1日当り	○	○	下記以外の日時	(平日)
警備②1日当り	○	○	土・日曜、祝祭日、年末年始(12月29日から1月3日の平日)の5:00~22:00	(土休日)
警備③1日当り	○	○	全日の22:00~翌朝5:00	(夜間)

(7) 検 収

本業務の検収は3ヶ月毎に行うものとし、検査職員の検査合格をもって検収とする。

(8) 支 払

代金の支払は、上記検収後、受注者からの適法な請求書を受理した日から起算して、30日以内に支払うものとする。

(9) 暴力団員等による不当介入を受けた場合の措置

- 1) 受注者は、暴力団員等による不当介入を受けた場合は、断固としてこれを拒否すること。また、不当介入を受けた時点で速やかに警察に通報を行うとともに、捜査上必要な協力を行うこと。下請負人等が不当介入を受けたことを認知した場合も同様とする。
- 2) 1) により警察に通報又は捜査上必要な協力を行った場合には、速やかにその内容を記載した書面により発注者に報告しなければならない。
- 3) 1) 及び2) の行為を怠ったことが確認された場合は、指名停止等の措置を講じることがある。
- 4) 暴力団員等による不当介入を受けたことにより工程に遅れが生じる等の被害が生じた場合は、発注者と協議しなければならない。

(10) そ の 他

本仕様書に記載無き事項及び疑義が生じた場合は、両者協議のうえ決定するものとする。


以 上

令和2年度

茨城港ケーソンヤード他警備業務

図面番号	図 面 名 称	摘 要
1	位置図	

位置図

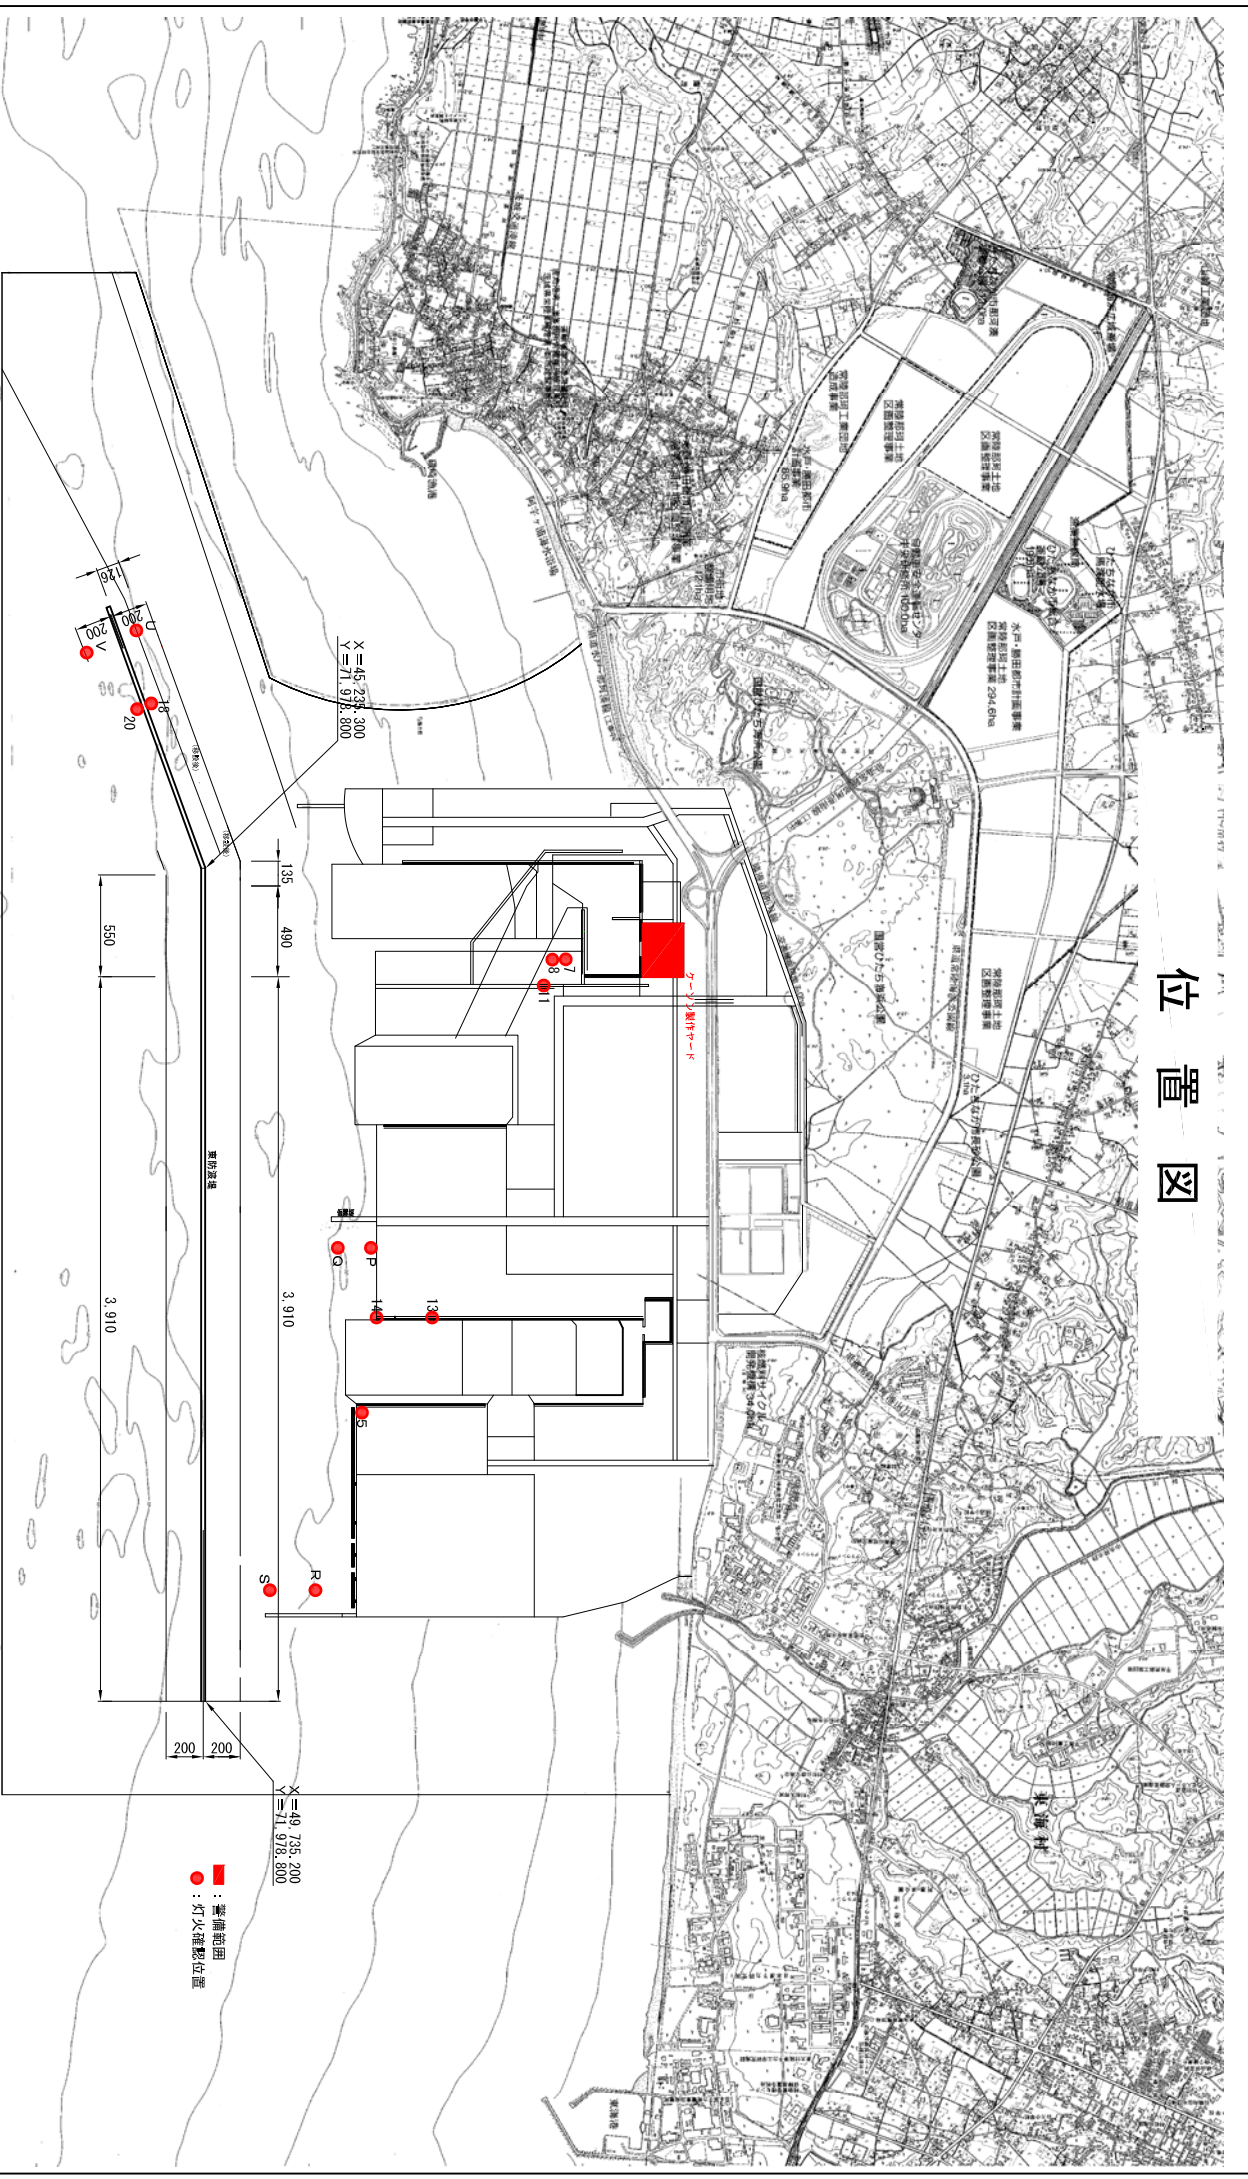

■：準備範囲
●：灯火確認位置

X=45,234,300
Y=71,978,800

X=49,735,200
Y=71,978,800



年度	令和2年度	図面番号	1
工事名	茨城港ターミナルドック整備業務		
図面名称	位置図		
縮尺	1:30,000	単位	
設計年月日	令和2年2月	組数	全1枚
国土交通省 関東地方整備局 鹿島港湾・空港整備事務所			