




京浜港湾事務所

工事名 横浜港南本牧地区岸壁(-16m) (耐震)地盤改良工事
工期 平成22年6月18日～平成23年3月18日
施工会社 東洋・本間特定建設工事共同企業体
工事内容 南本牧耐震岸壁地盤をサンドコンパクションパイルにより改良する工事です。

●工事箇所の詳細図

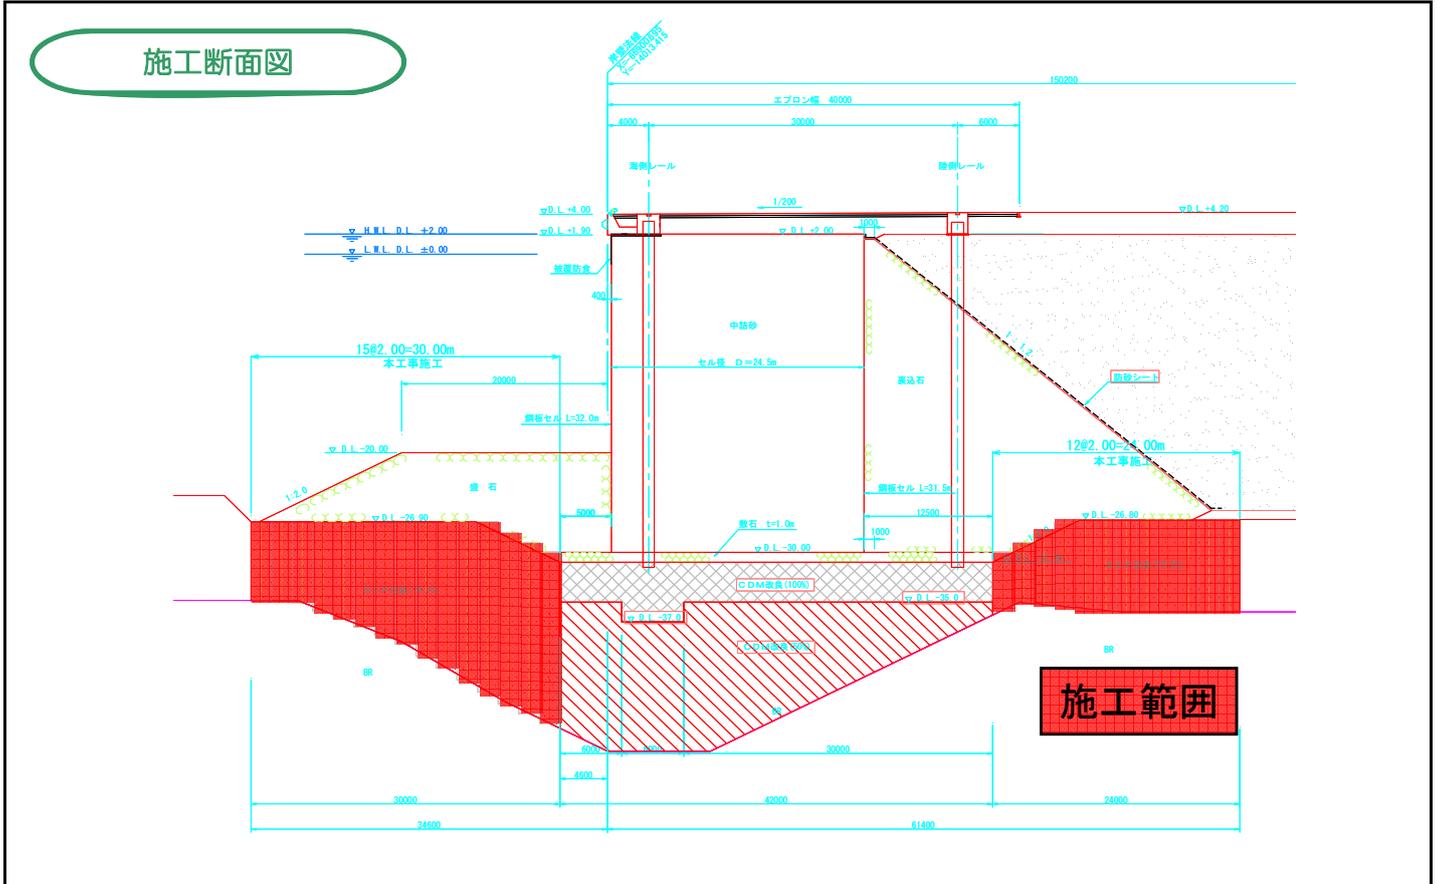


●今月の工事予定

内容	平成22年10月						備考
	5	10	15	20	25	30	
サンドコンパクションパイル							
海側①ブロック 500本							0本完了
海側②ブロック 921本							484本完了
陸側①ブロック 420本							216本完了
陸側②ブロック 360本							240本完了
夜間作業 (17:00～翌7:00)							

●お知らせ

進捗平面図

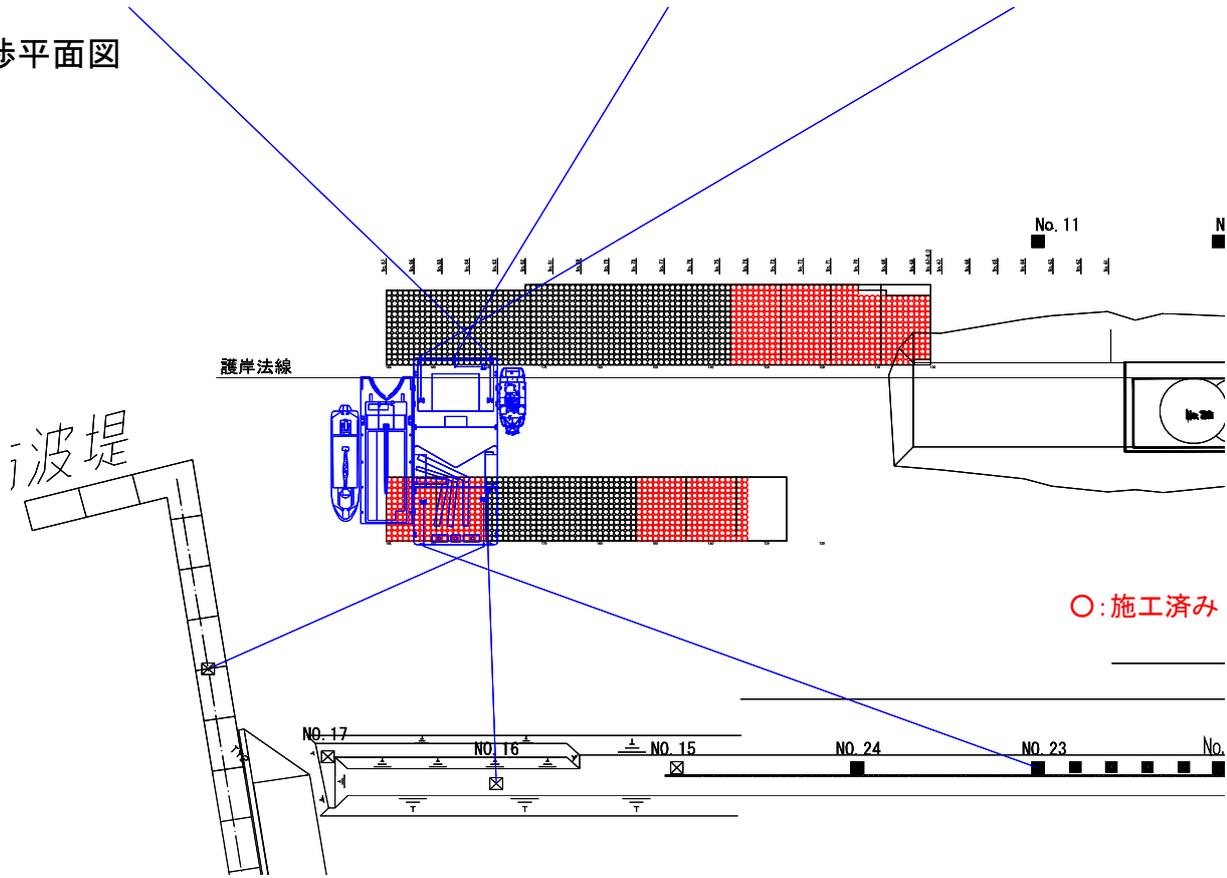

写真

